

CONCEPTEURS

ALLARD Mathilde

MACE Adèle

DHEROT Godefroy (mandataire)

Elèves en CPEP à l'ENSP Versailles

MARRAINE


FRECHOU Camille

Enseignante du département écologie à l'ENSP Versailles

AUX MILLE-LIEUX

Appel à projet Saline Royale Arc-et-Senan 2026

Perspective générale du jardin

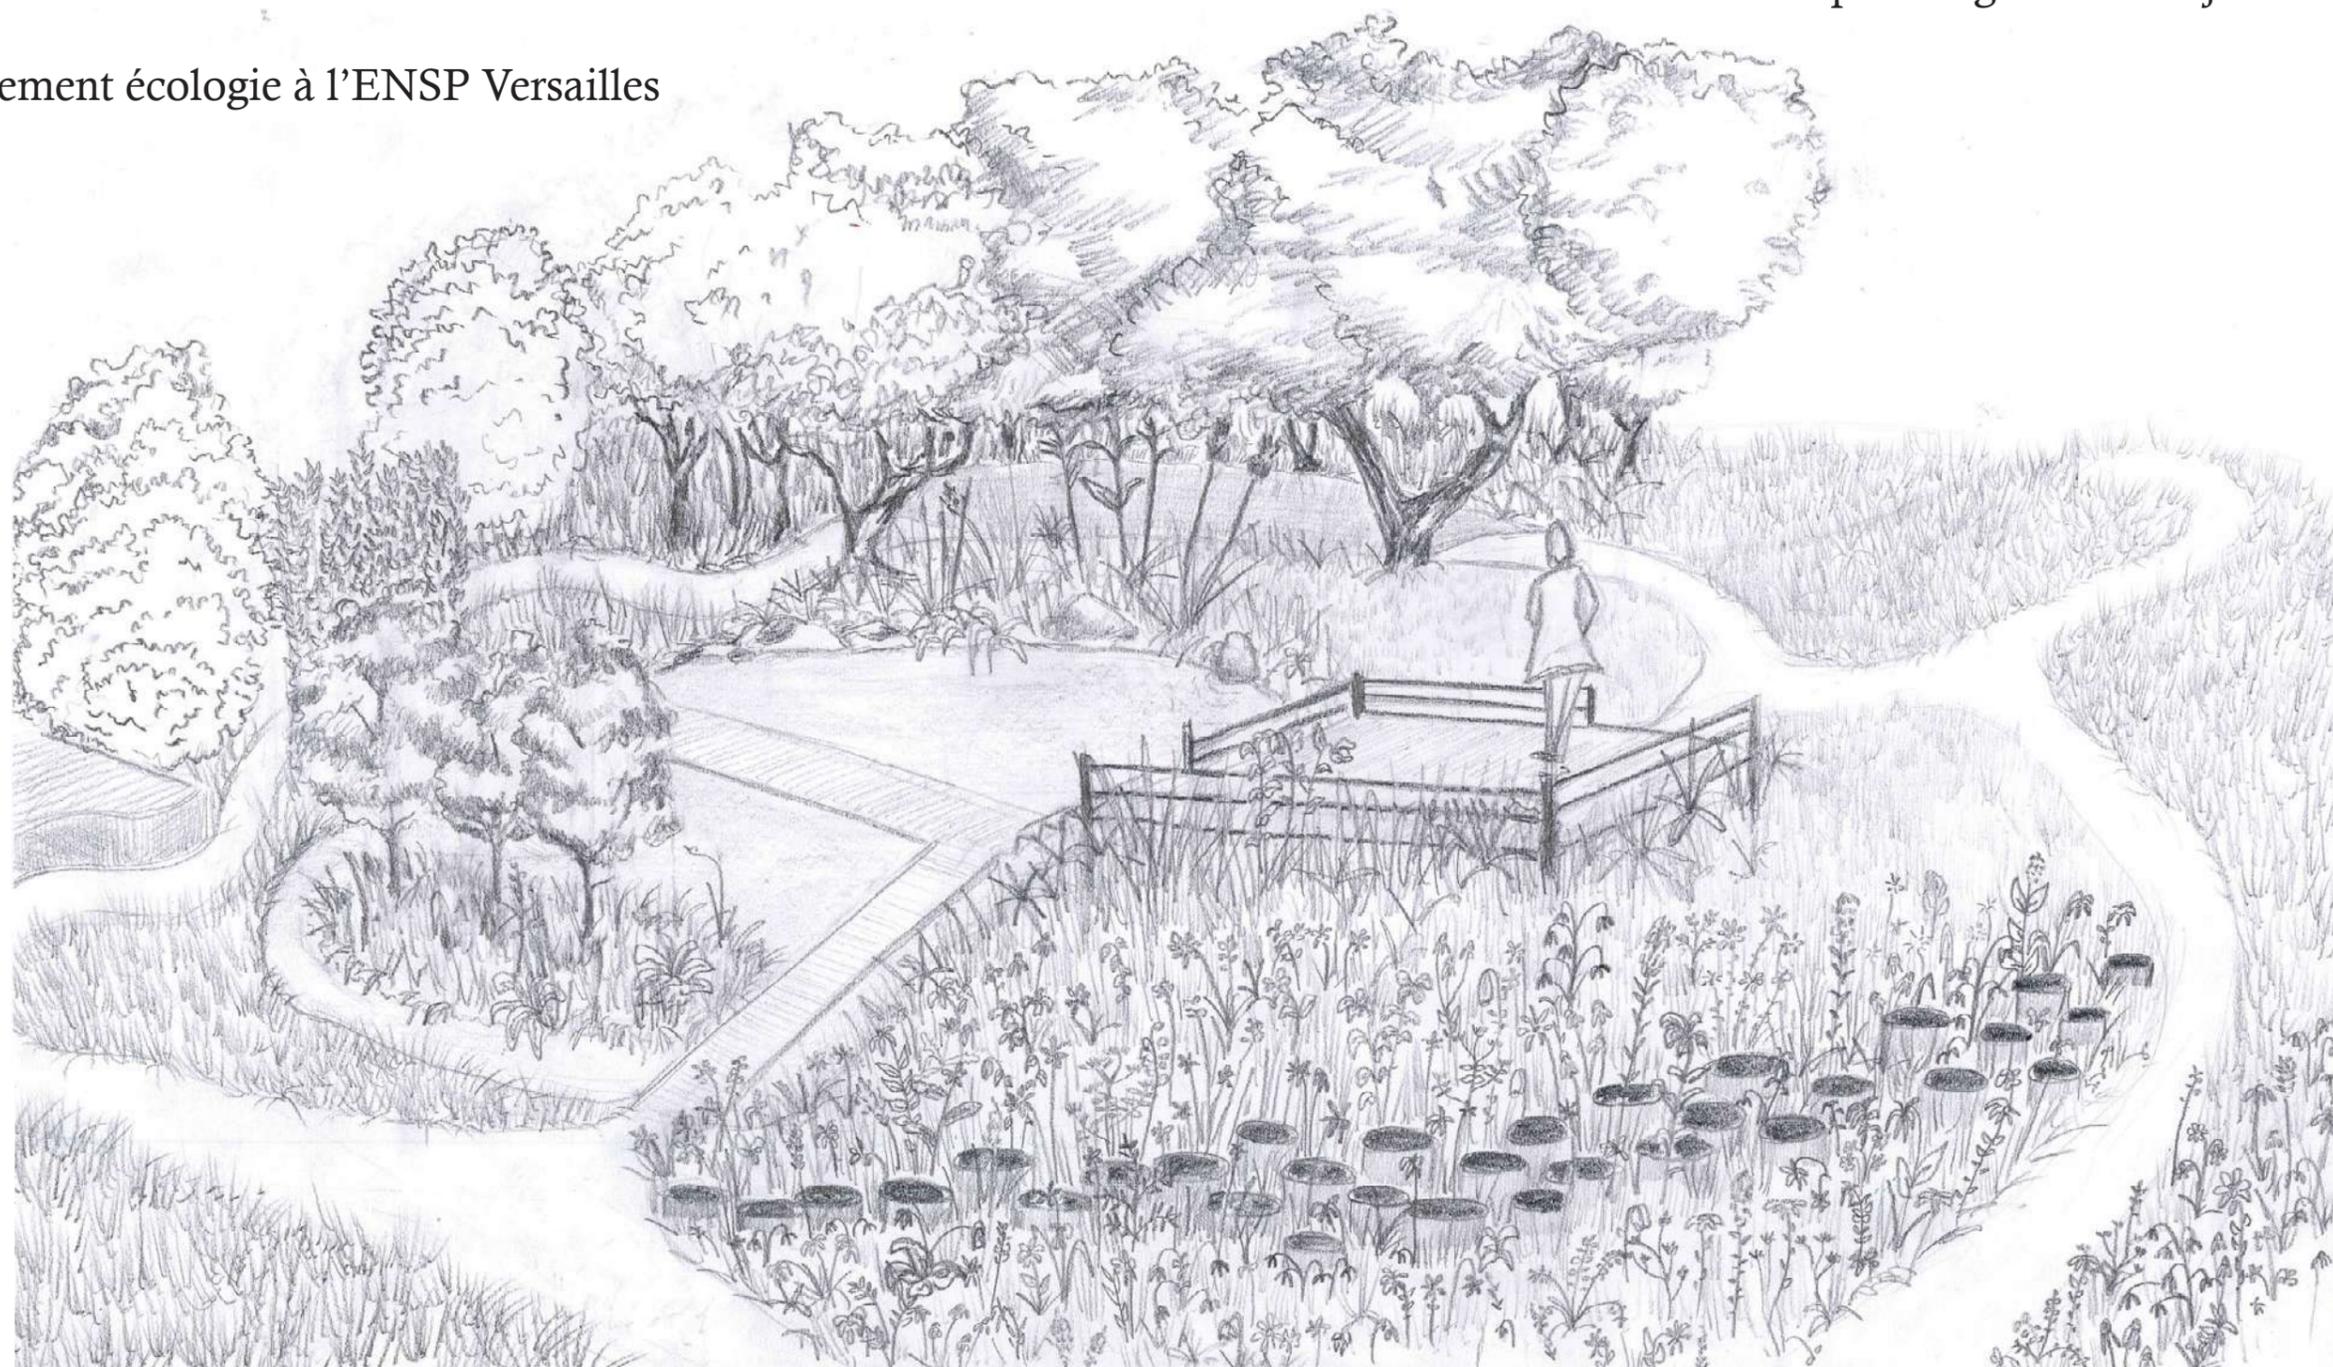

Notre intention est de créer une déambulation à travers une succession de milieux susceptibles d'accueillir ou de servir les insectes. Nous recevons le visiteur et l'invitons à développer sa curiosité et ses sens, à expérimenter ces lieux de vie par le corps. Ce jardin met en jeu l'échelle du corps, crée de nouvelles proximités. Le voyageur est submergé par la végétation, est invité à regarder en l'air, à étendre son regard. Il doit toucher, monter, descendre, sentir, écouter. Il s'émerveille devant la diversité. Il pénètre les volumes et les traverse. Il entre dans les mondes. Il effleure l'eau et plonge dans la prairie. Il escalade les racines et creuse le sol. Il se grandit puis se baisse pour observer différemment. Il hume la terre, brasse l'air, respire le pollen, frôle la pierre et l'écorce. Il tente de nommer, de différencier et de reconnaître toute la diversité oubliée qui existe au sein de cette catégorie « insectes ».

« Qu'est-ce qu'il y a là-dessous ? » Il repart avec un regard métamorphosé, soudain conscient d'une cohabitation extraordinaire.

Dans le sous-bois, le visiteur descend la rampe dans la terre et se met au niveau du sol, au niveau du tout petit et du rampant. Puis, il débouche sur une clairière bourdonnante et la survole en utilisant les pas japonais afin d'observer les pollinisateurs travailler. Depuis le belvédère, il prend du recul et surplombe la mare et son effervescence. Enfin, il la traverse et il vit les métamorphoses du corps, de l'insecte, de la plante, des milieux.

Plan de masse au 100ème




Remblais de terre venant
du tunnel, point de vue en
hauteur

Tunnel de terre sous la
densité végétale

Espace couvert densité
végétal

Haie

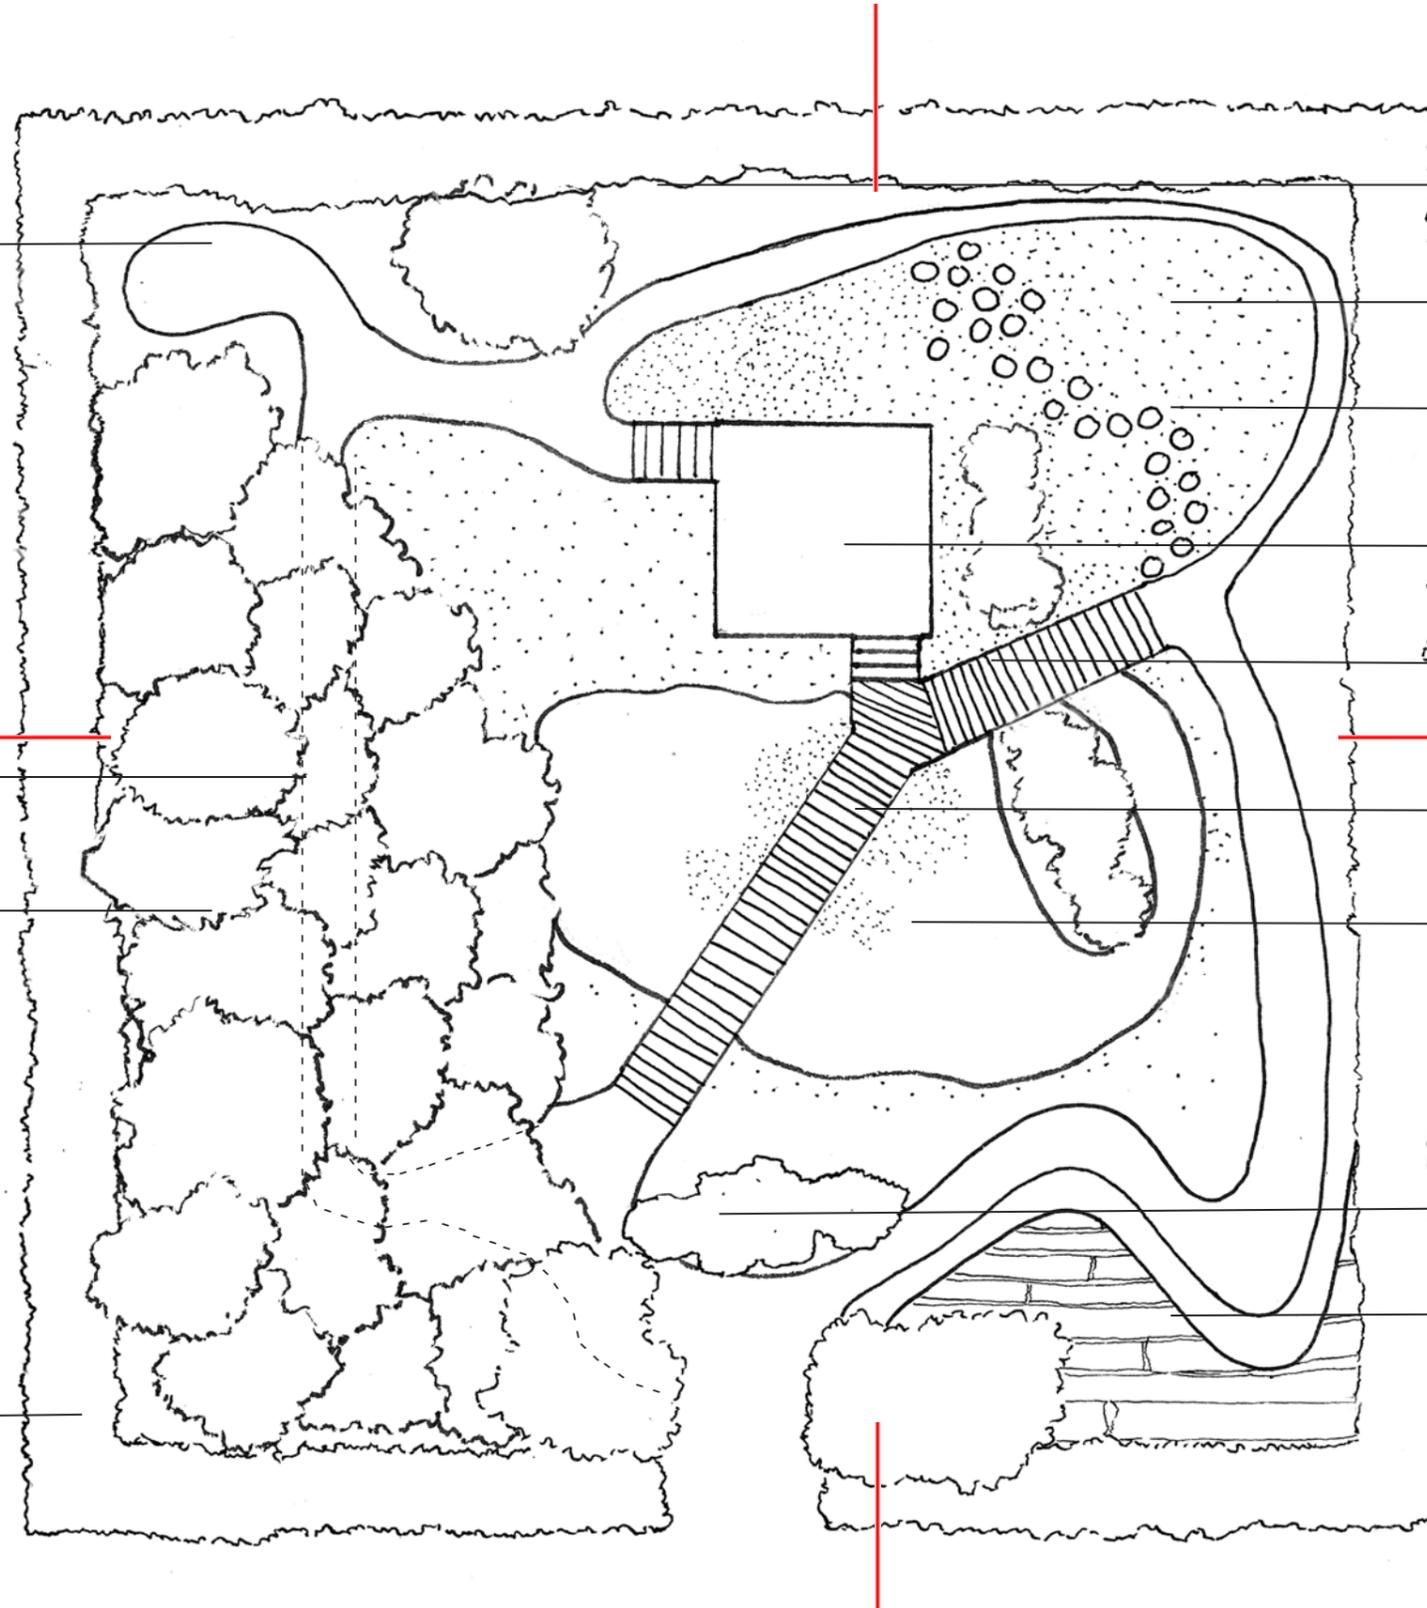

Buisson fleurissant

Parterre de fleurs hautes

Pas japonais

Belvédère

Passerelle


Roselière

Mare


Plantes grimpantes sur structure
bois

Haie morte

Coupe transversale au 50ème

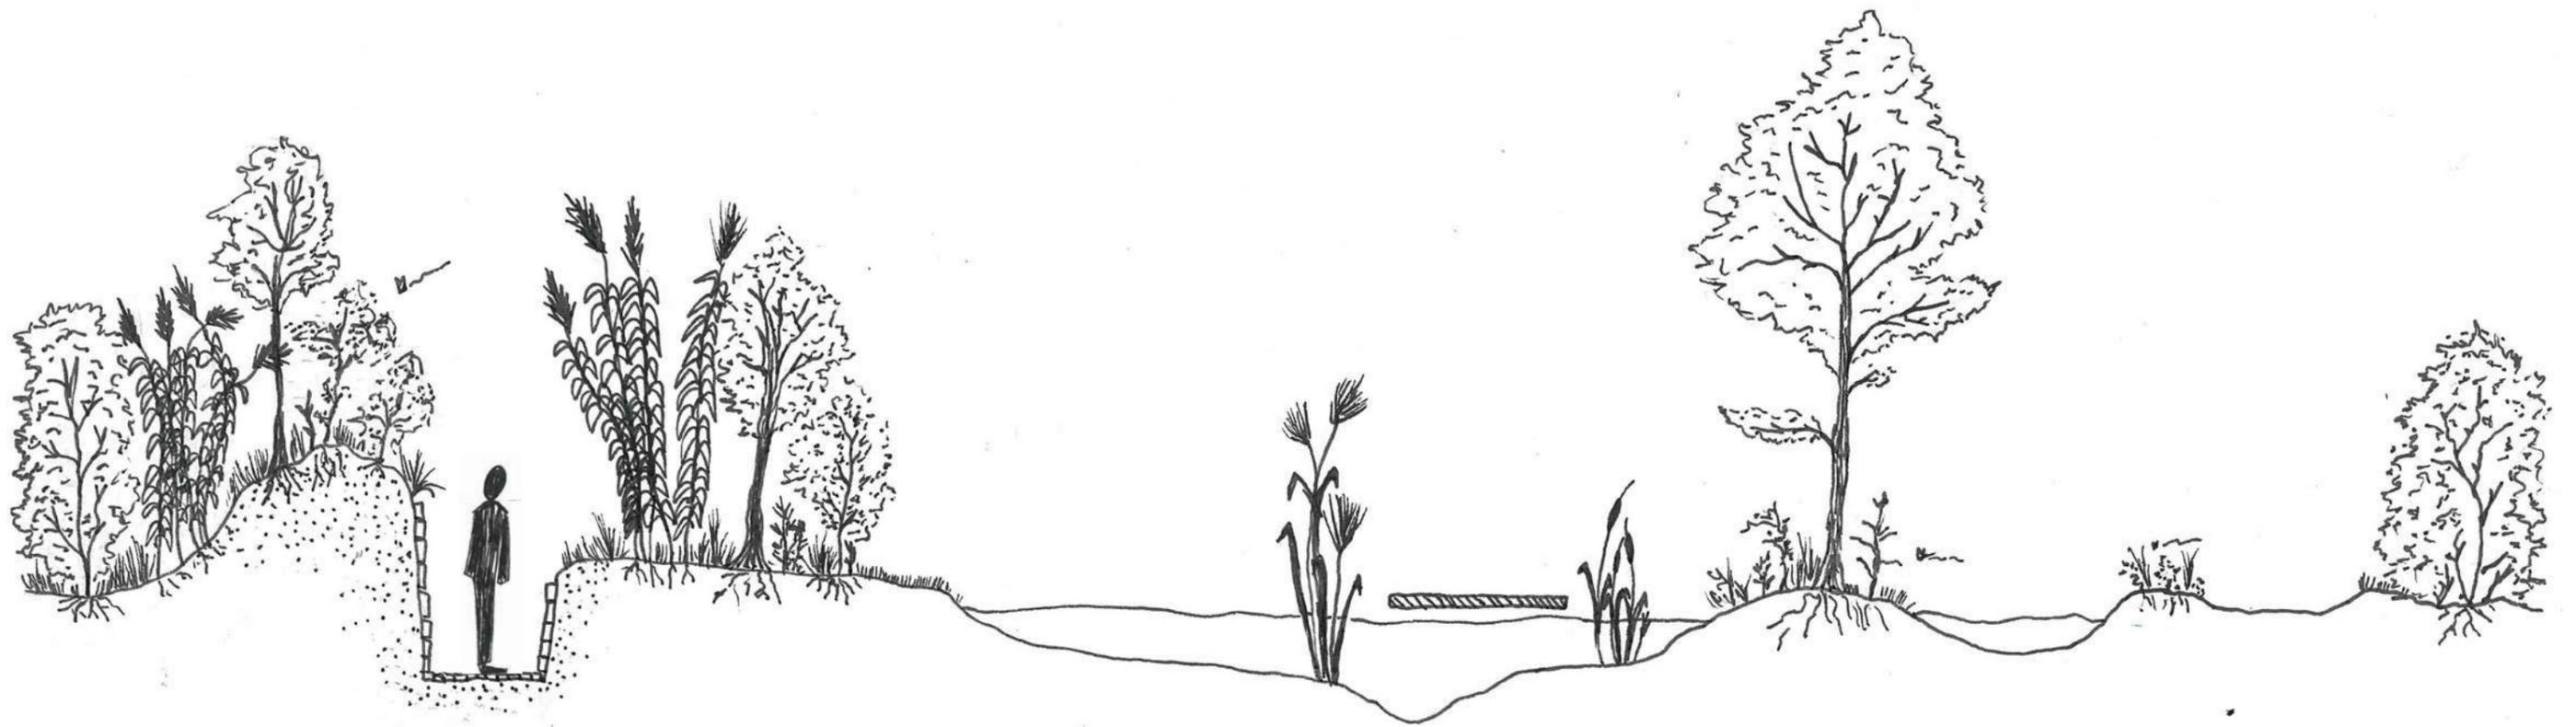


Coupe longitudinale au 50ème

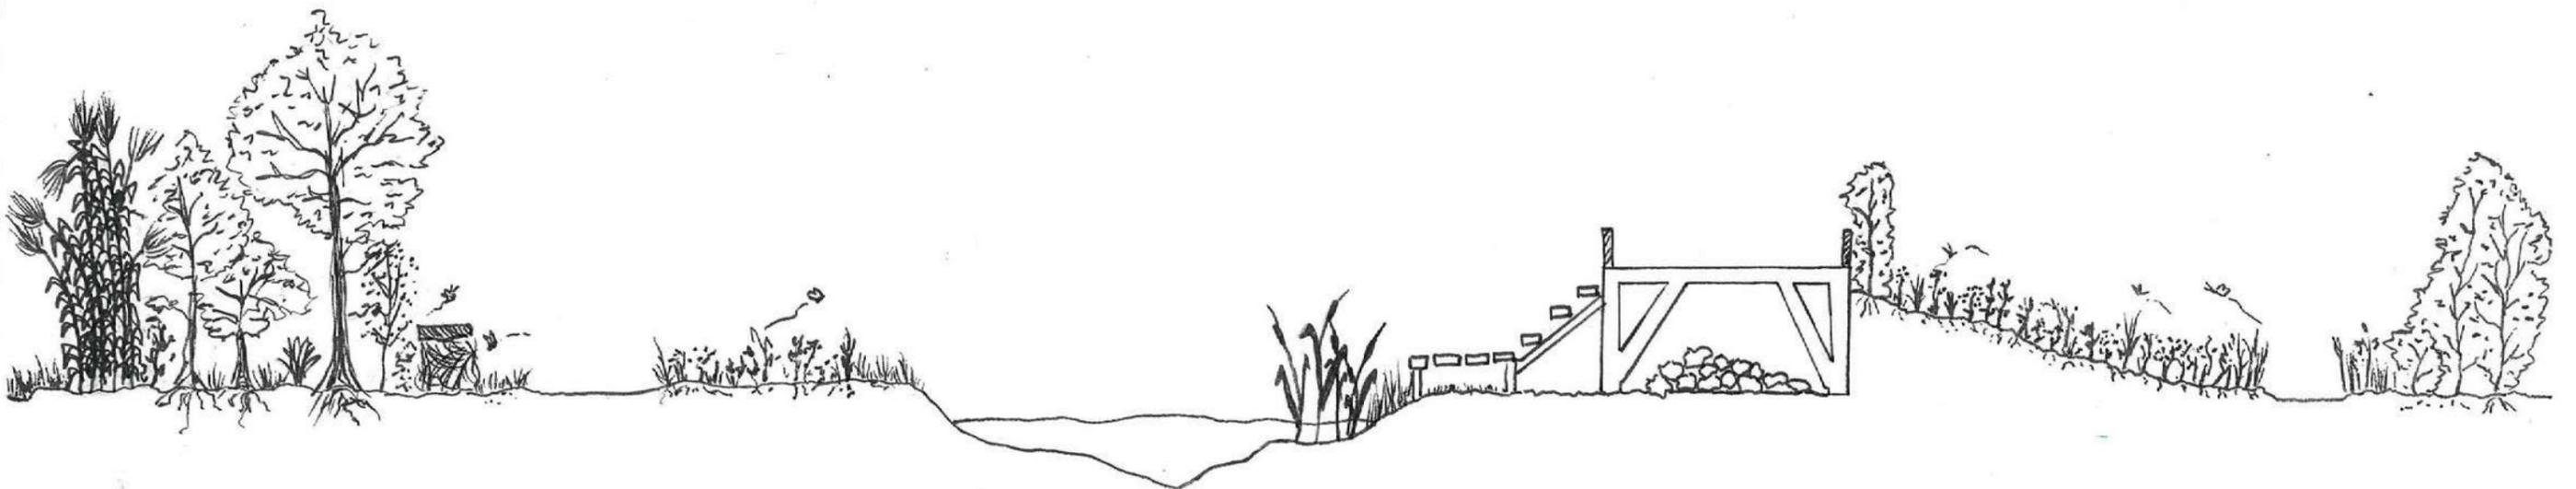


Ambiance végétale



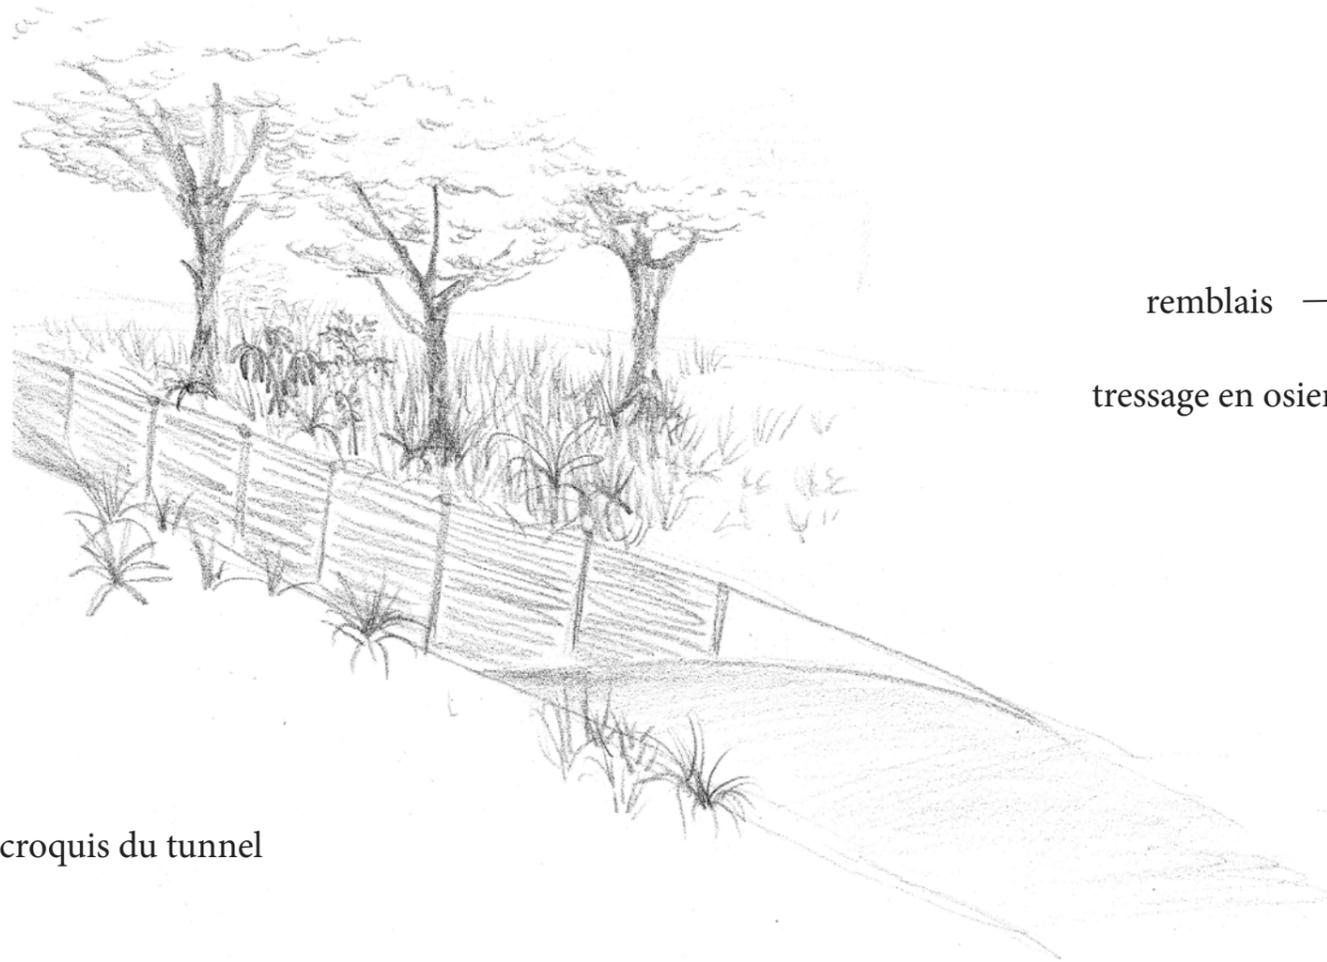

croquis du tunnel

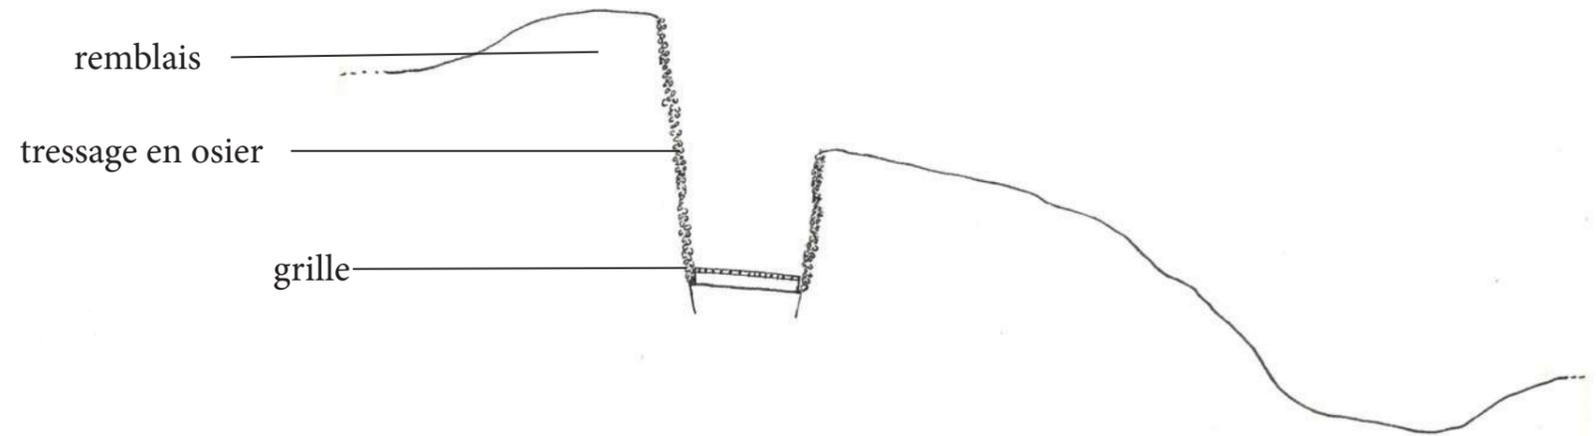


coupe transversale du tunnel

Situé dans l'espace couvert, le tunnel est une descente au niveau du sol. Il crée une proximité avec la terre et permet de poser les regards sous le couvert végétal. Le visiteur est confronté à un point de vue qu'il prend rarement, son corps se déplace à l'échelle de l'insecte. La perception du jardin est différente, elle révèle ce qui grouille «en dessous».

Le trou est creusé à 1 m de profondeur. Son déblai est utilisé pour amplifier la submersion. Ainsi, les grands comme les petits ont un observatoire à leur échelle. Pour permettre son maintien, la terre est soutenue par un palissage en osier, qui laisse entrevoir ce qui se cache derrière.


Au sol, une grille est placée pour laisser l'eau s'écouler.

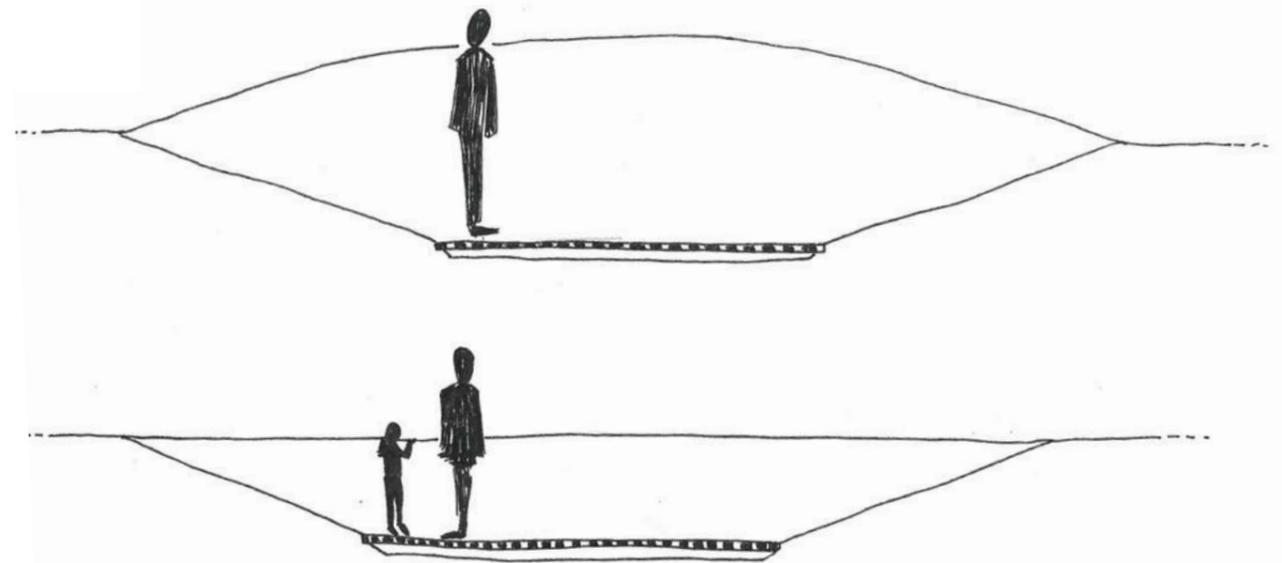


coupe longitudinale du tunnel

La passerelle qui traverse la marre dans le prolongement du belvédère crée une proximité avec l'eau. Elle est construite avec les planches récupérées du jardin précédant. Le bois rempli de petits trous, crée un habitat où les insectes peuvent nicher.

Le jardin accueille également une haie sèche, faite de bois mort de la Saline. Elle offre un autre type de refuge pour les insectes.

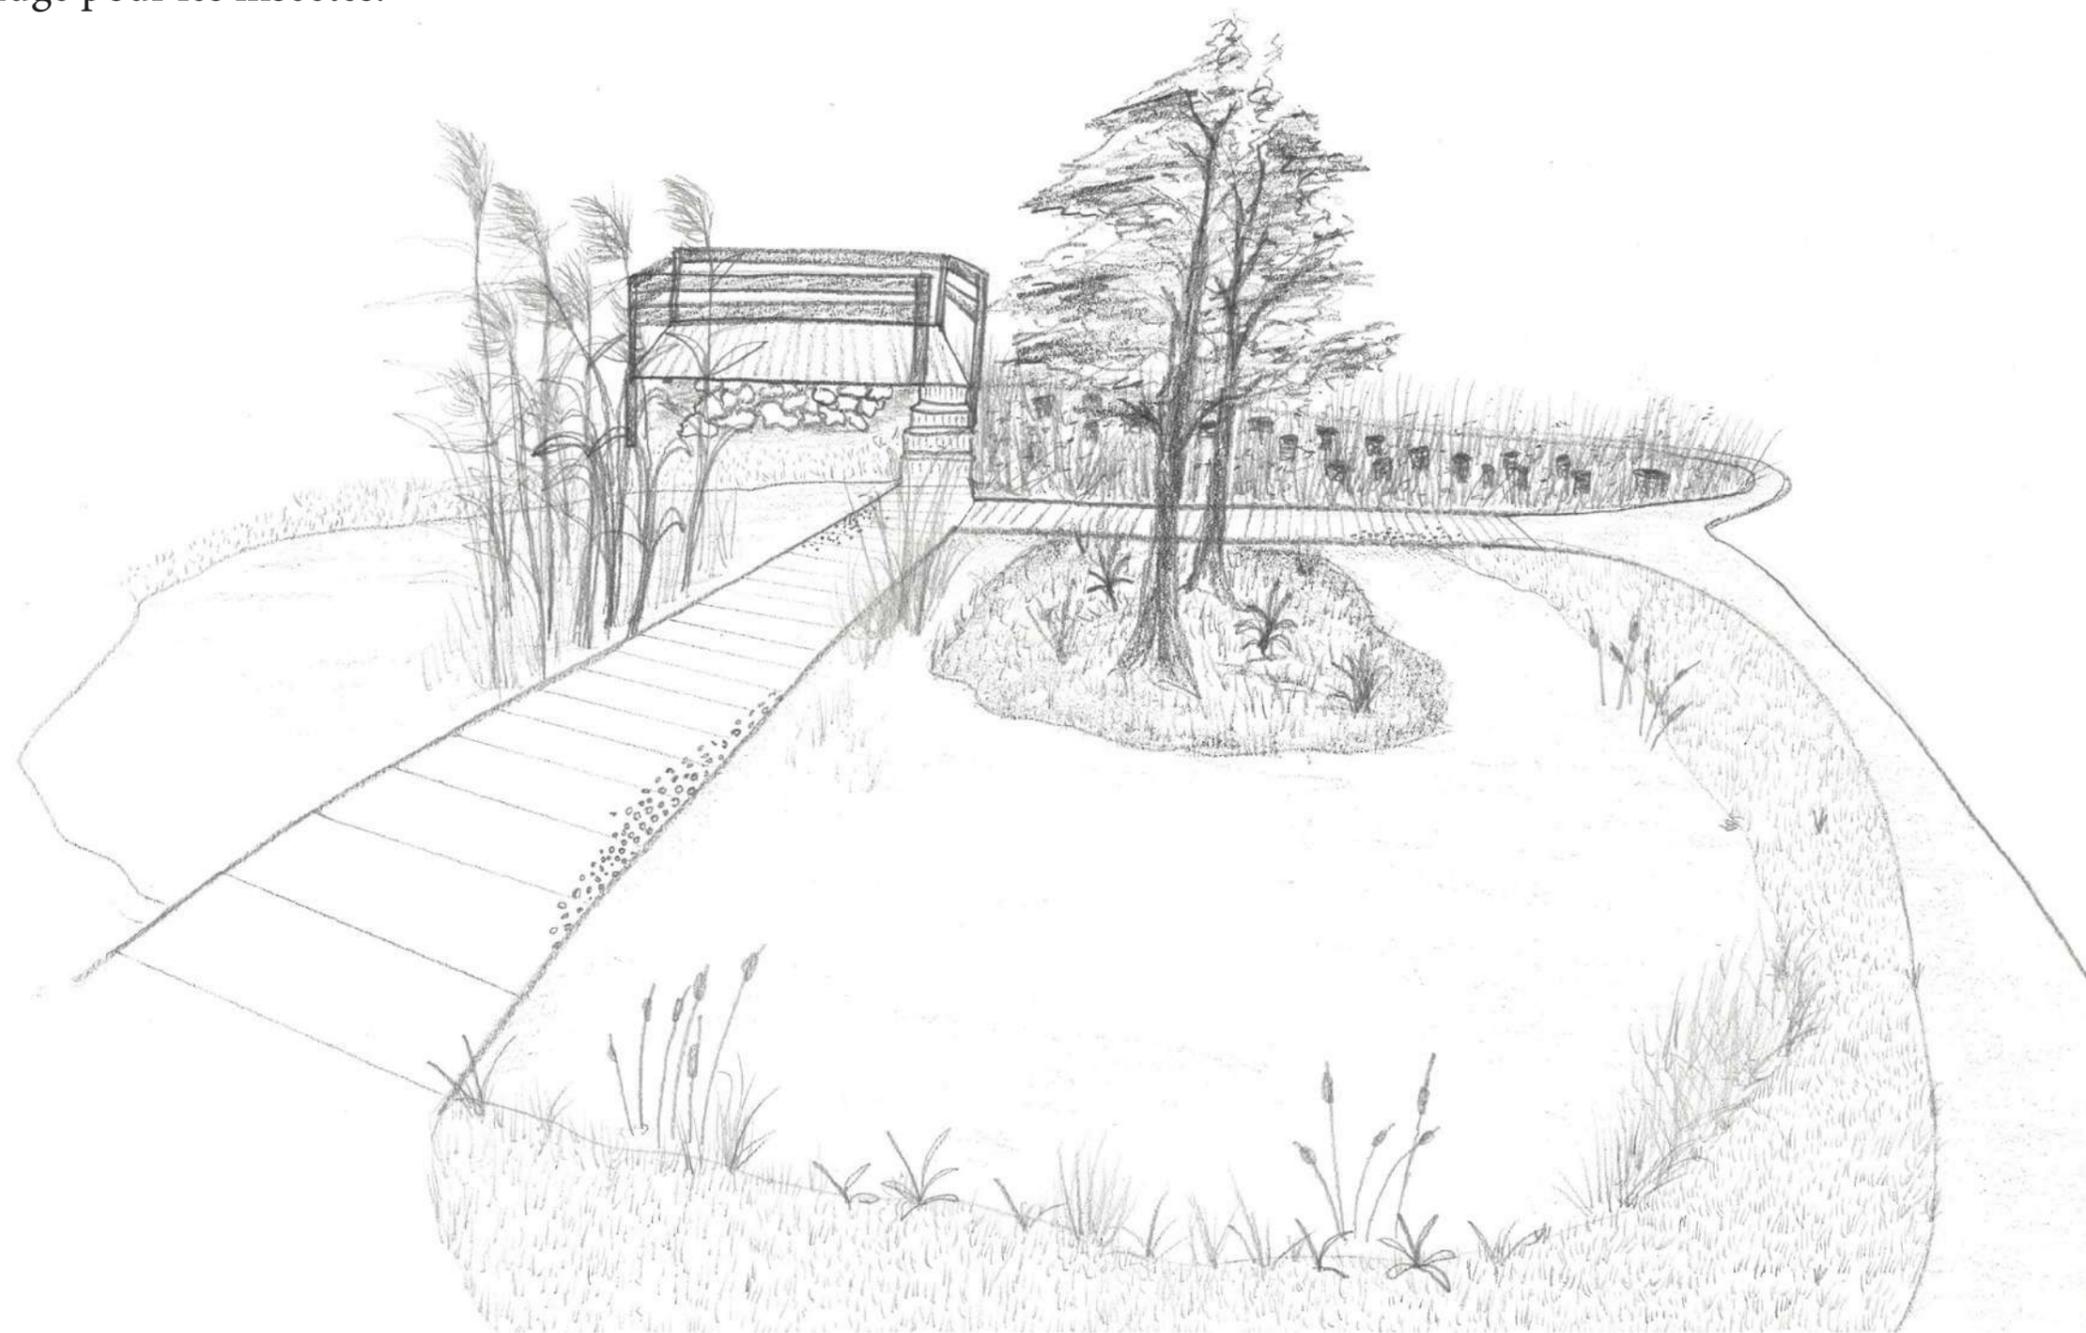

Plan de plantation

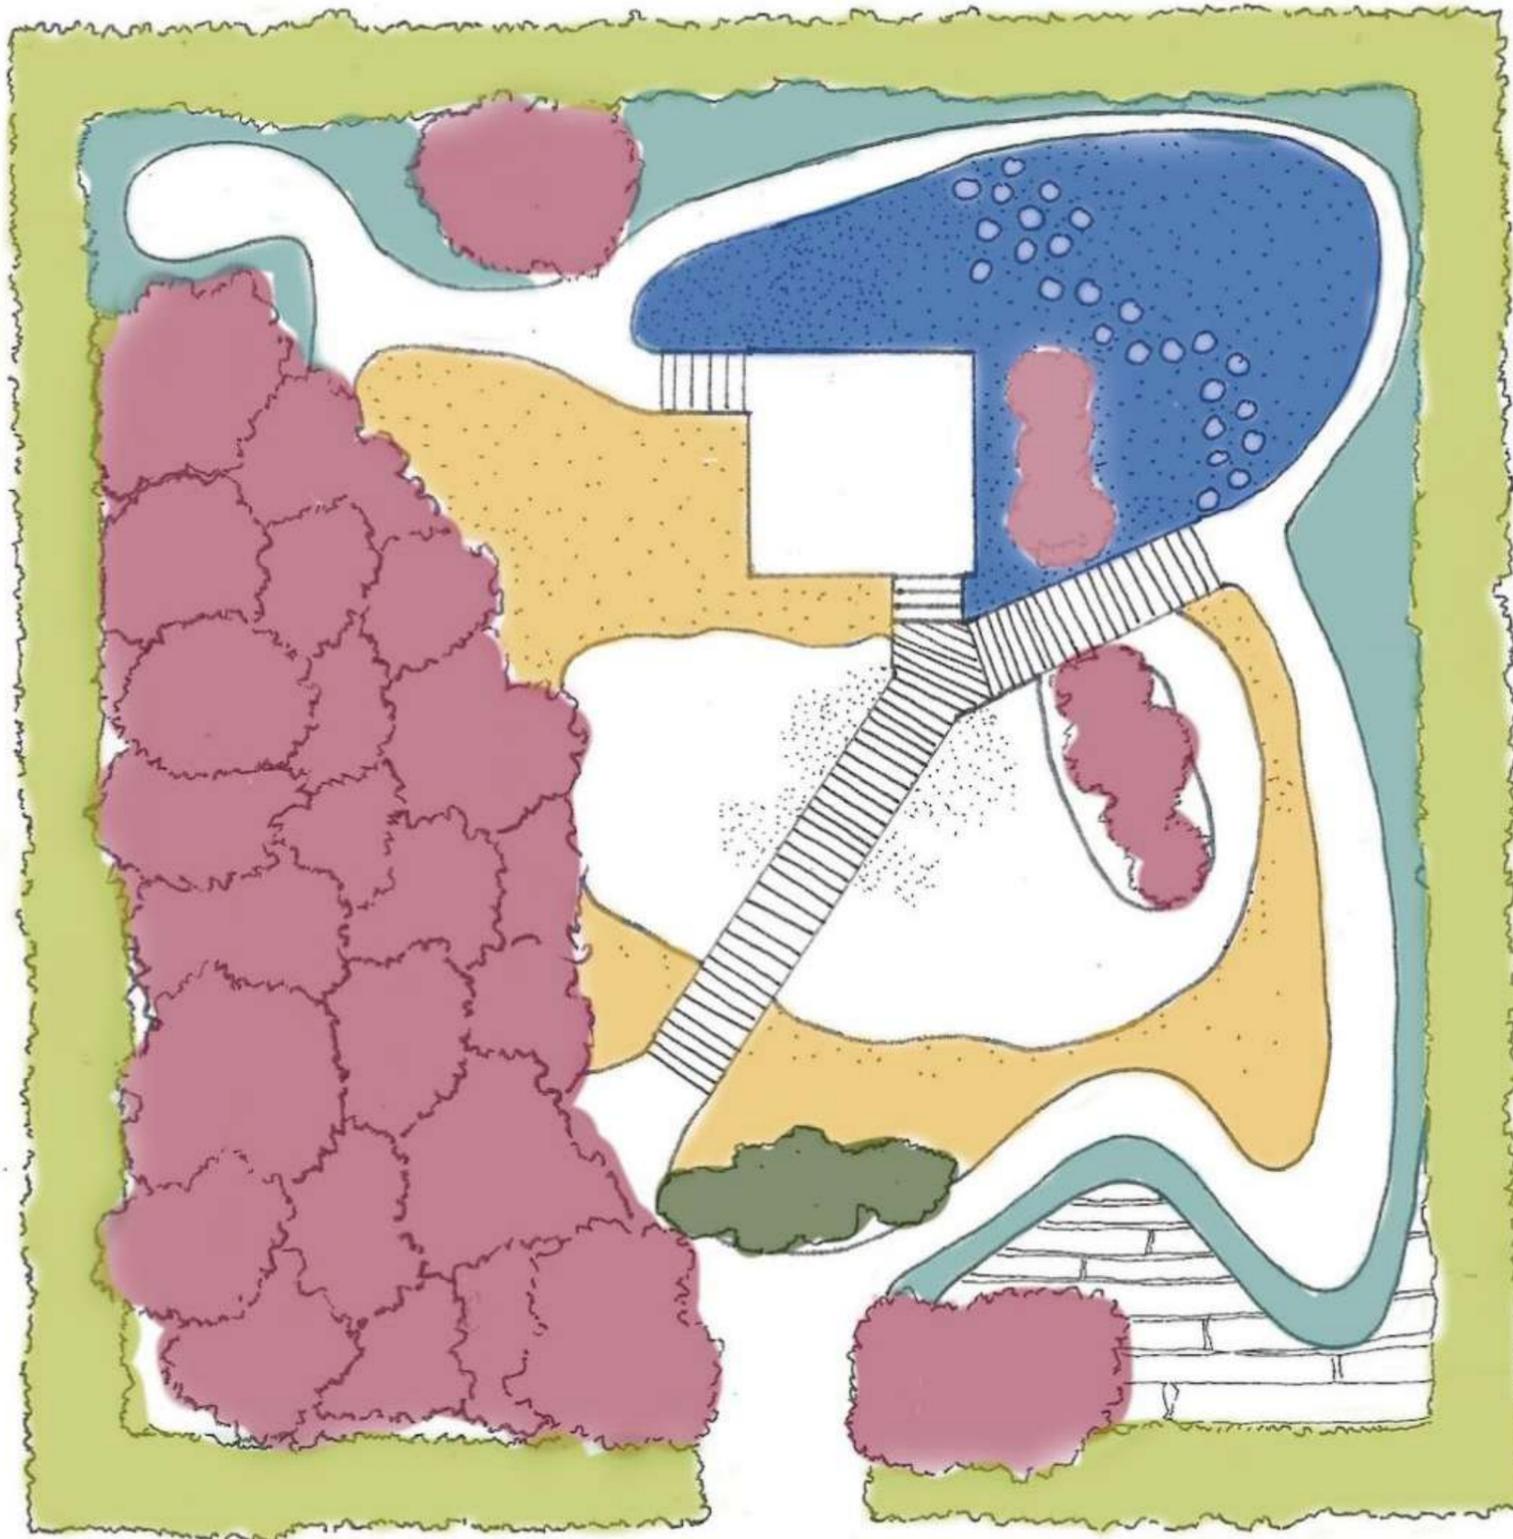

Bois et sous bois



Prairie fleurie haute



Espaces herbacés



Haie de délimitation



Plantes grimpantes



Buisson fleurissant





Sous bois



Bois



Plantes grimpantes



Espaces herbacés




Buisson fleurissant


Zone Humide



Haie de délimitation

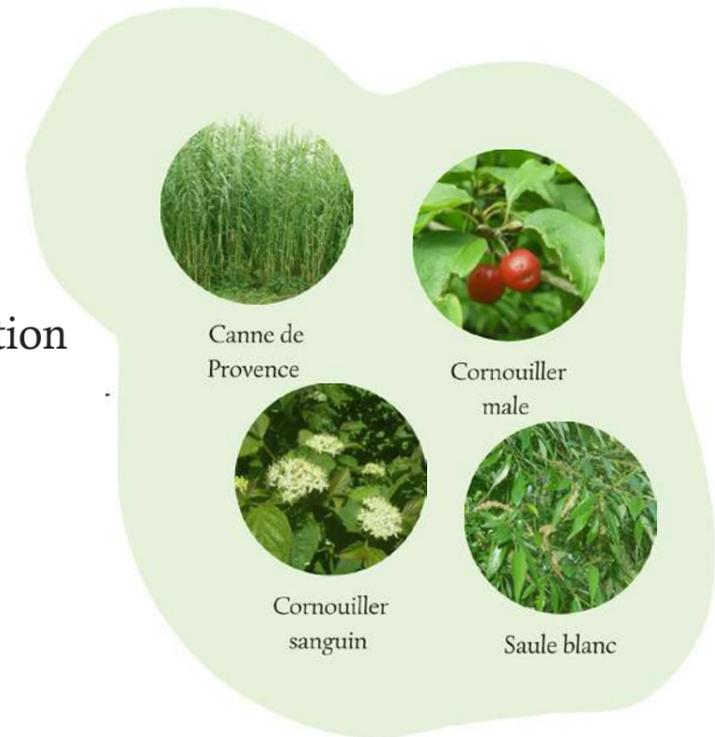

Prairie fleurie haute

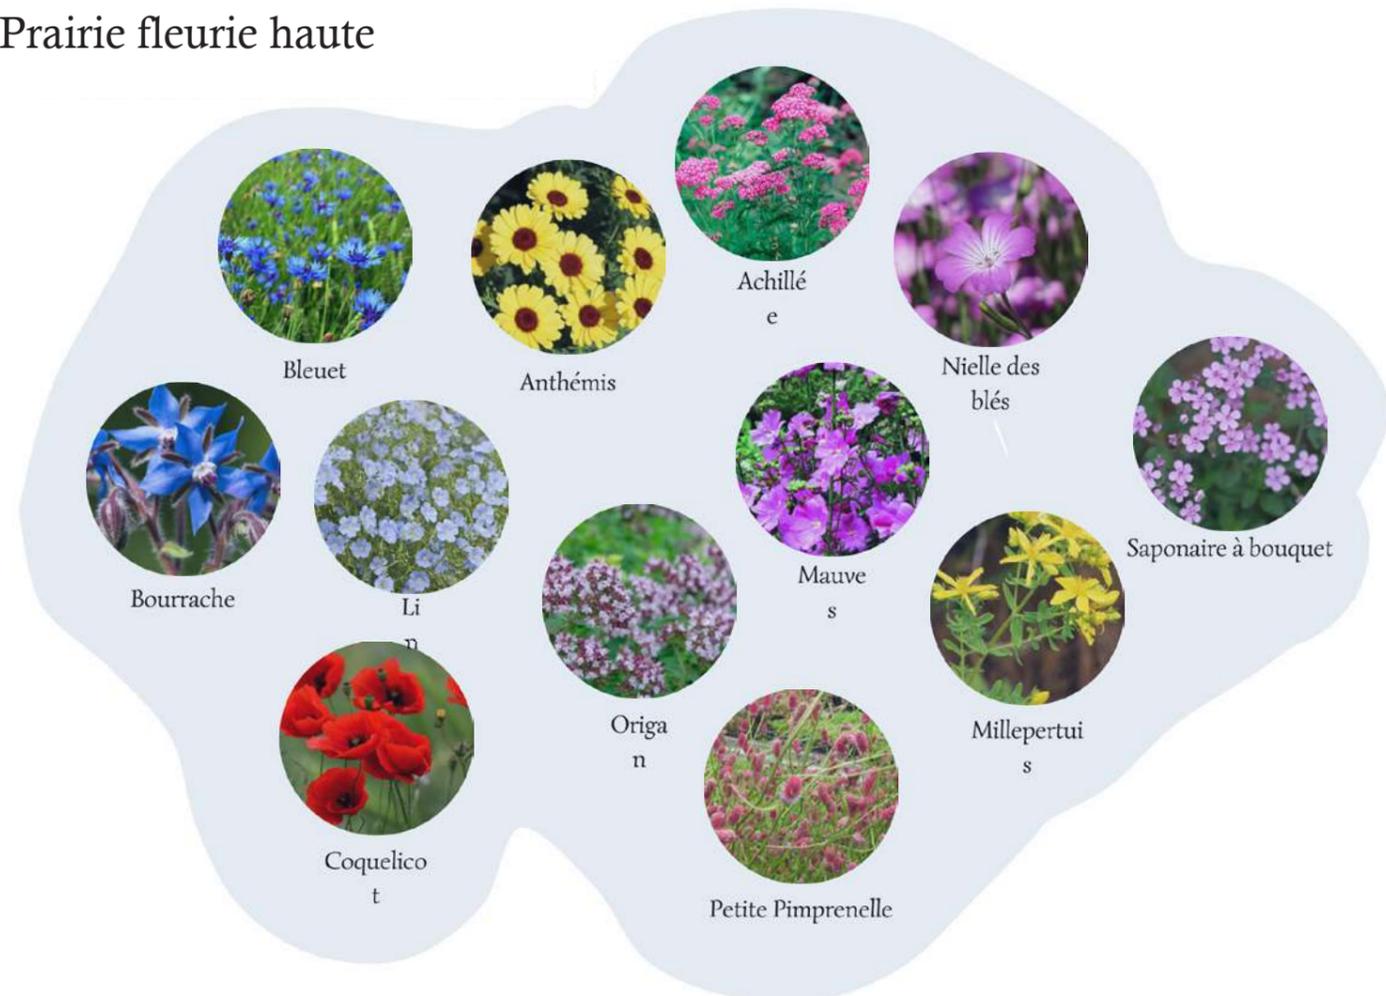

Aux Mille-Lieux

Quantitatif matériaux et végétaux

Intitulé du prix	Quantité	Unité	Prix Unitaire	Prix TTC	Prix TTC sans récupération	Fournisseur
ESPACE COUVERT						
Bois						
Charme commun	1	ft	50,00 €		50,00 €	Récupération Jardin 2025 : En quête de transition
Bouleau commun	1	ft	100,00 €		100,00 €	Récupération Jardin 2025 : En quête de transition
Fusain ailé	1	ft	20,00 €		20,00 €	Récupération Jardin 2025 : En quête de transition
Poirier	1	ft	190,00 €		190,00 €	Récupération Jardin 2025 : En quête de transition
Chêne chevelu	1	ft	450,00 €		450,00 €	Récupération Jardin 2025 : Au-delà des hautes herbes
Saule tortueux	1	ft	40,00 €		40,00 €	Récupération Jardin 2025 : Au-delà des hautes herbes
Saule blanc	1	ft	20,00 €		20,00 €	Récupération Jardin 2025 : En quête de transition
Erable champêtre	1	ft	290,00 €		290,00 €	Récupération Jardin 2025
Hêtre commun	1	ft	255,00 €		255,00 €	Récupération Jardin 2025
Censier des oiseaux	1	ft	80,00 €		80,00 €	Récupération Jardin 2025 : En quête de transition
Prunier domestique	1	ft	100,00 €		100,00 €	Récupération Jardin 2025 : En quête de transition
Pommier sauvage	1	ft	100,00 €		100,00 €	Récupération Jardin 2025 : En quête de transition
Aubépine monogyne	1	ft	40,00 €		40,00 €	Récupération Jardin 2025 : Un moment d'égarement
Comouiller mâle	1	ft	65,00 €		65,00 €	Récupération Jardin 2025 : En quête de transition
Sorbier domestique	1	ft	55,00 €		55,00 €	Récupération Jardin 2025 : En quête de transition
Osier pourpre	1	ft	40,00 €		40,00 €	Récupération Jardin 2025 : En quête de transition
Cognassier	1	ft	70,00 €		70,00 €	Récupération Jardin 2025 : En quête de transition
Noisetier commun	1	ft	200,00 €		200,00 €	Récupération Jardin 2025 : En quête de transition
Sous-Bois						
Petite pervenche	15	u	2,90 €		43,50 €	Récupération Jardin 2025 : En quête de transition
Consoude à grandes fleurs	10	u	4,90 €		49,00 €	Récupération Jardin 2025 : Théâtre du vivant
Fougères	15	u	4,90 €	73,50 €		Pépinières Imbert
Lysimachie ponctuée	10	u	4,90 €		49,00 €	Récupération Jardin 2025 : Un moment d'égarement
Hosta bleu	7	u	5,95 €		41,65 €	Récupération Jardin 2025 : Un moment d'égarement
sous-total espace couvert				73,50 €	2 348,15 €	
BUISSON FLEURISSANT / GRIMPANTES						
Clématite	6	m2	27,60 €		165,60 €	Récupération Jardin 2025 : Théâtre du vivant
Sauge des marais	8	u	5,90 €		47,20 €	Récupération Jardin 2025 : Théâtre du vivant
Ipomée d'Inde	6	m3	24,50 €		147,00 €	Récupération Jardin 2025 : L'Échappée
Houblon grimpant	10	u	5,90 €		59,00 €	Récupération Jardin 2025 : L'Échappée
sous-total Buisson fleurissants / Grimpantes				0,00 €	418,80 €	
PRAIRIE						
Prairie fleurie						
mélange semences de fleurs sauvages	40	m2	5,00 €	200,00 €		Novaflore
espaces herbacés						
Trèfle blanc	50	m2	6,00 €	300,00 €		Pépinières Imbert
Thym hirsute	50	u	3,50 €		175,00 €	Récupération Jardin 2025 : Théâtre du vivant
Pâquerette	500	u	2,90 €	1 450,00 €		Pépinières Imbert
Verveine nodulaire	50	u	2,90 €		145,00 €	Récupération Jardin 2025 : Théâtre du vivant
Zone humide						
Alpiste faux rosaux	10	u	5,90 €		59,00 €	Récupération Jardin 2025 : L'Échappée
Nénuphar blanc	5		29,90 €		149,50 €	Récupération Jardin 2025 : Au-delà des hautes herbes
Jonc diffus	15	u	4,90 €		73,50 €	Récupération Jardin 2025 : L'Échappée
Laièche glauque	10	u	5,90 €		59,00 €	Récupération Jardin 2025 : L'Échappée
sous-total Prairie				1 950,00 €	661,00 €	
MATERIAUX						
Belvédère						
Belvédère	1	u	1 200,00 €		1 200,00 €	récupération du Jardin L'Échappée
Passerelle						
Planche en bois	1	ft	400,00 €		400,00 €	Bois du second belvédère : L'Échappée
Visserie	1	ft	150,00 €	750,00 €		Leroy Merlin
Objets de jardin						
Pierres	3	m3	40,00 €		120,00 €	Récupération Jardin 2025 : Au-delà des hautes herbes
Pas japonais	20	u	20,00 €		400,00 €	Récupération Jardin 2025 : Théâtre du vivant
Hale Morte						
Bois mort du jardin	1	ft	0,00 €		0,00 €	récupération
sous-total Matériaux				750,00 €	2 120,00 €	
SIGNALÉTIQUE						
Cartel et panneaux	1	ft	1 000,00 €	1 000,00 €		
sous-total Signalétique				1 000,00 €	3 040,00 €	
				Achats	Réemploi	
Total TTC				3 773,50 €	8 587,95 €	

Aux Mille-Lieux est un projet visant à minimiser son impact environnemental, en utilisant les matériaux déjà présents sur le site. Cette approche permet d'éviter l'achat, le transport et la perte de végétaux. L'espace couvert arboré sera ainsi constitué d'arbres plus développés, adaptés au climat de la Saline, et habités par les insectes locaux.

Si le réemploi n'est pas entièrement possible, nous calculons l'estimatif (en gris) de chaque espèce, potentiellement achetée.