VAL DE MARNE

DIRECTION GENERALE DES SERVICES TECHNIQUES

1 PLACE SALVADOR ALLENDE – 94000 CRETEIL
Tél: 01 43 99 91 91

Requalification de la rue Gustave Eiffel
Plan projet général

Ind	Modification	Dessiné par	Date
A		NL	04 2024
B			
C			
D			
E			

Propos	Plan N°	Echl. 1/200	Format

Présenté par le Service Général des Services Techniques, C. DAUZ
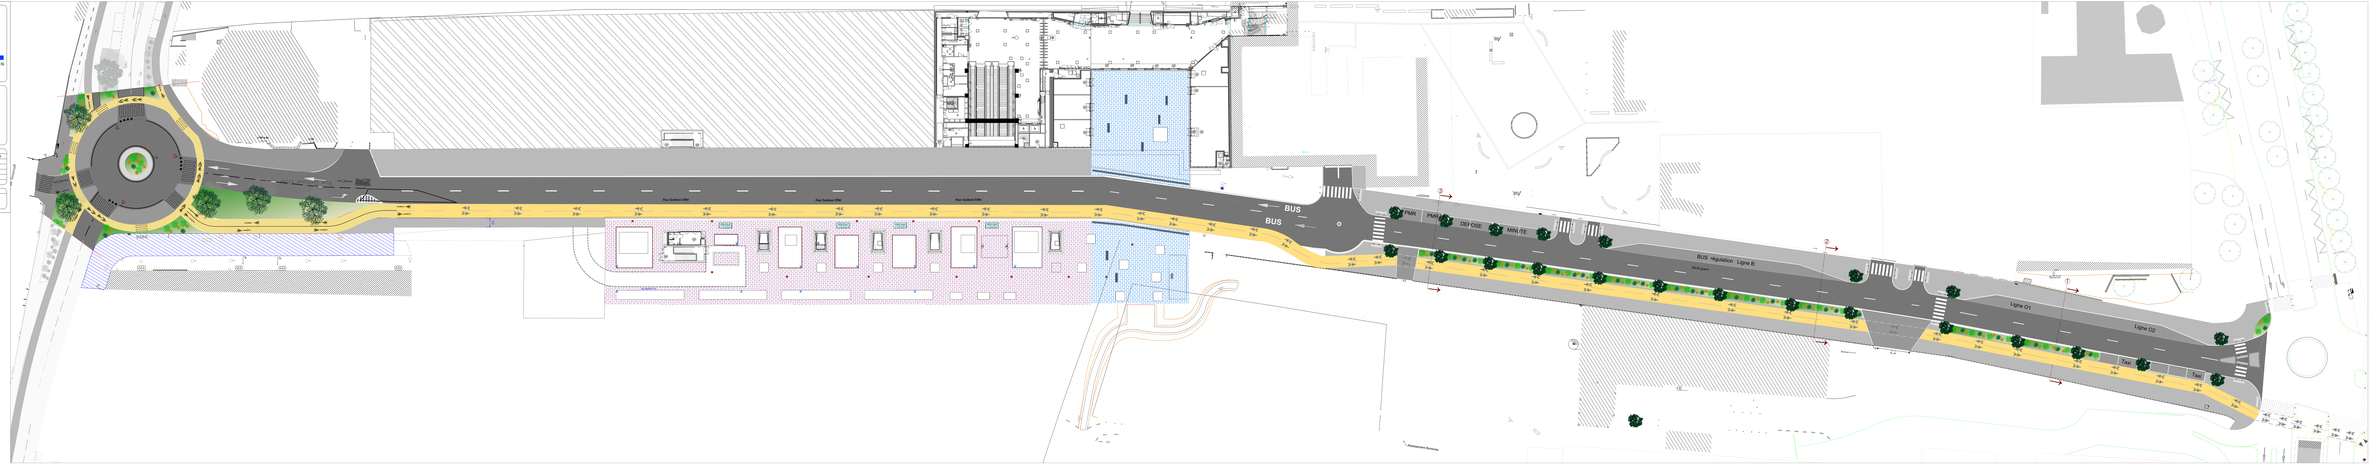
Vérifié par : JP C.	L'Ingénieur : JP C.