




DIAGNOSTIC / ÉTAT DES LIEUX DE L'EXISTANT

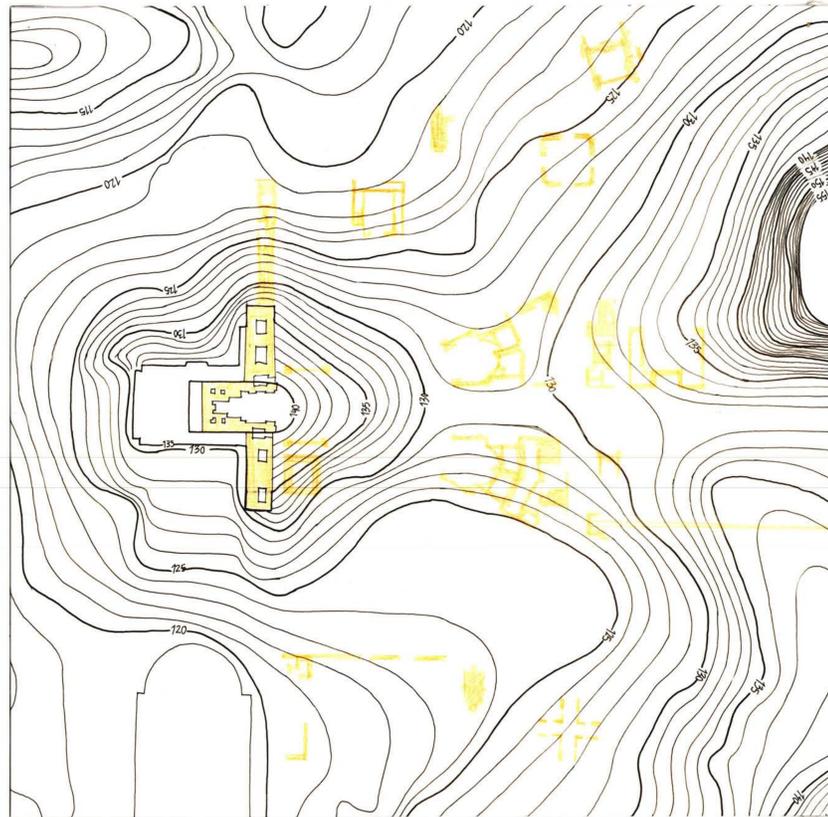



TOPOGRAPHIE : RÉPARTITION DES ÉQUIPEMENTS PUBLICS

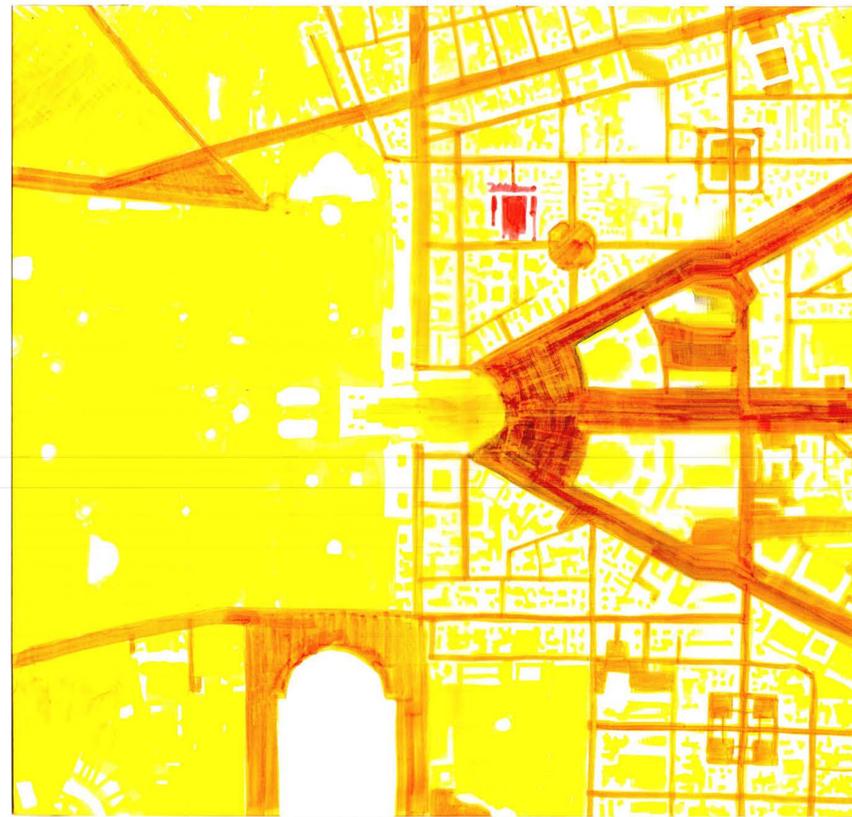

MORPHOLOGIE URBAINE : HIÉRARCHIE DES ESPACES NON BÂTIS

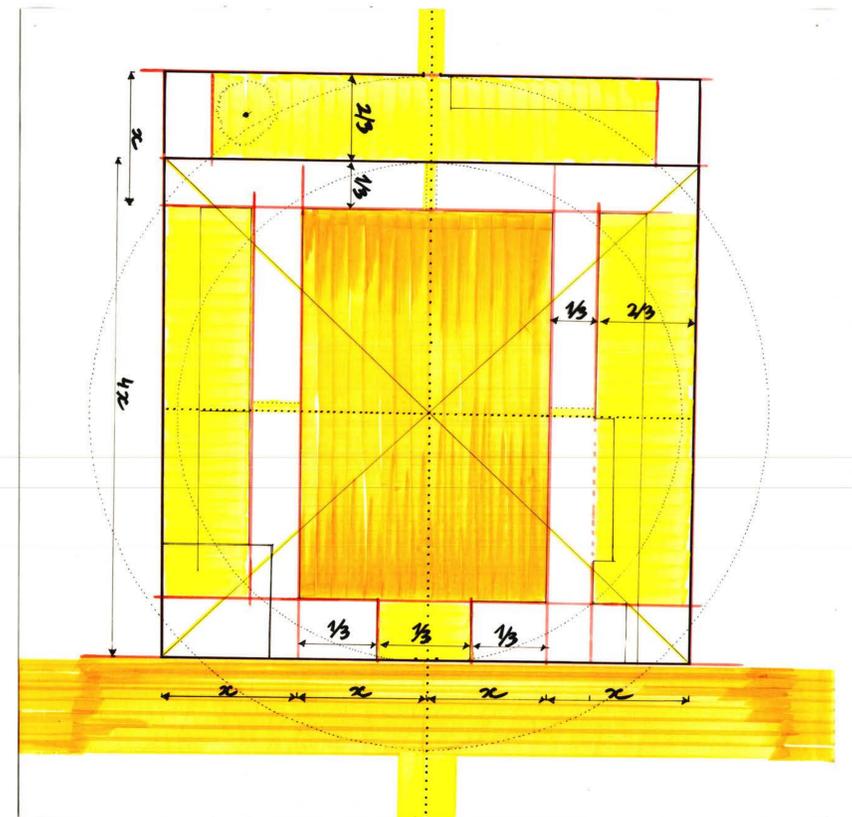

TRACÉ RÉGULATEUR : HARMONIE DES PROPORTIONS

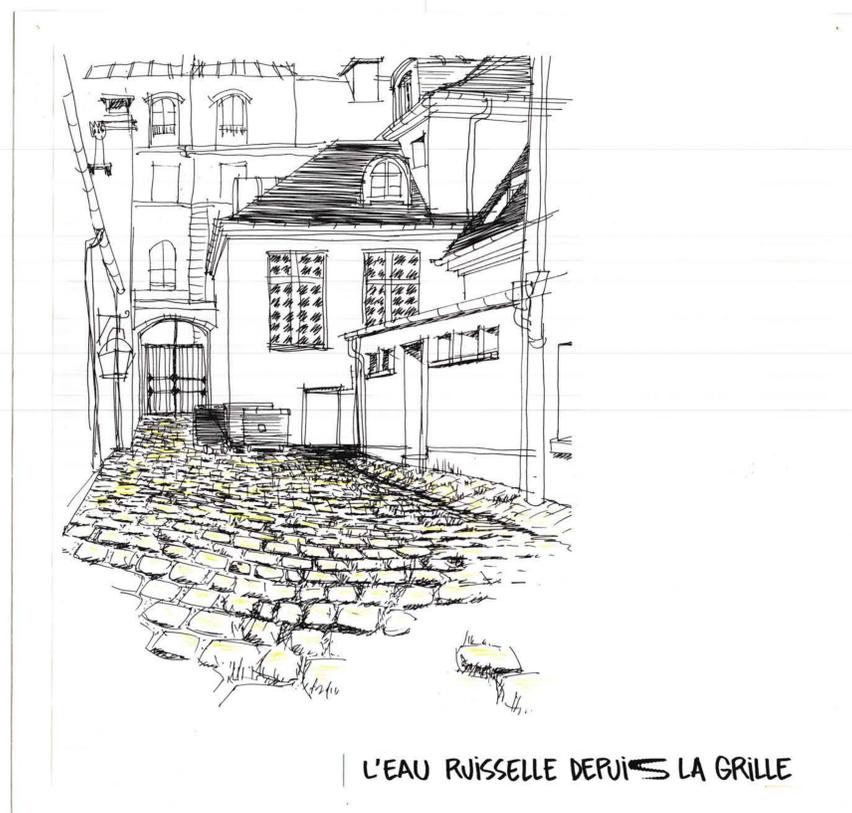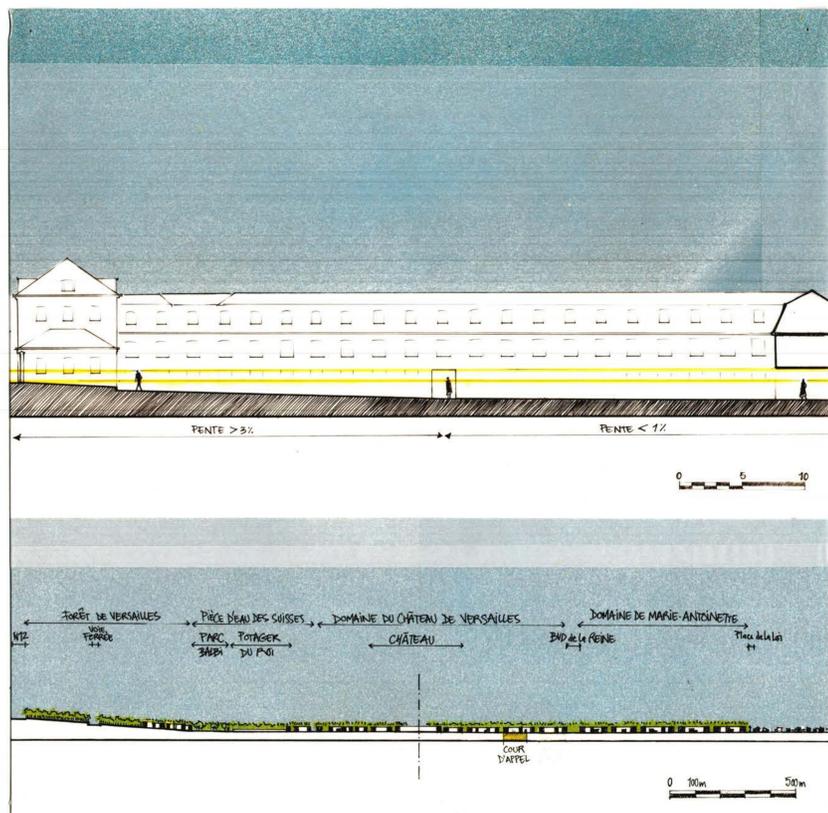

L'EAU RUISSELLE DEPUIS LA GRILLE



IRRIGUE LE PLATANE



LE JARDIN ESQUISSÉ



INTÉRIORISER L'HORIZON,
UN NOUVEL HORIZON DANS L'ENCLOS





FLUIDIFIER LES TRANSITIONS SPATIALES,
LIER LES COURS POUR LES RASSEMBLER



METTRE EN SCÈNE LE RUISSELLEMENT
VALORISER LES EAUX DE PLUIE




COULE L'HORIZON

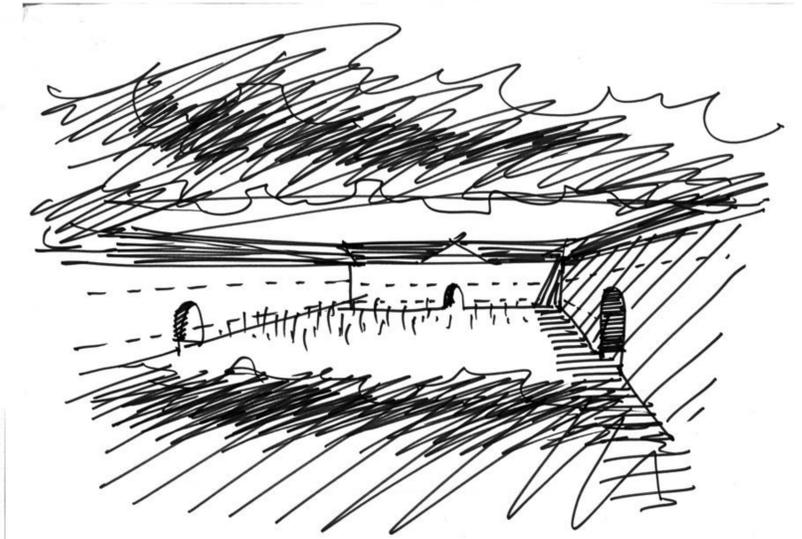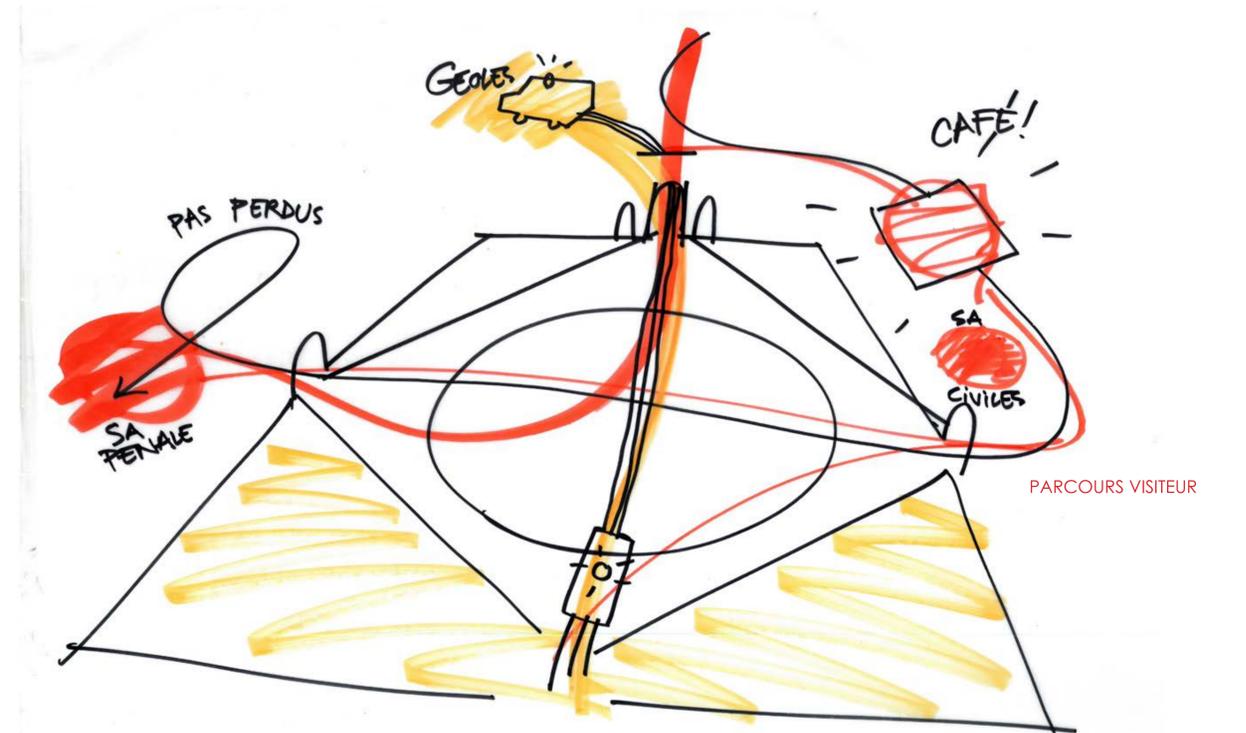

LE NOUVEL ACCÈS VISITEUR PAR LA PORTE DE LA COUR DE L'IMPASSE OFFRE L'OPPORTUNITÉ D'UN NOUVEAU PARCOURS VERS LA COUR D'HONNEUR ET LA SALLE DES PAS PERDUS. UN NOUVEL AXE PARALLÈLE À LA FAÇADE PRINCIPALE SE DESSINE.




VUE DEPUIS LA NOUVELLE ENTRÉE, COUR DU L'IMPASSE.

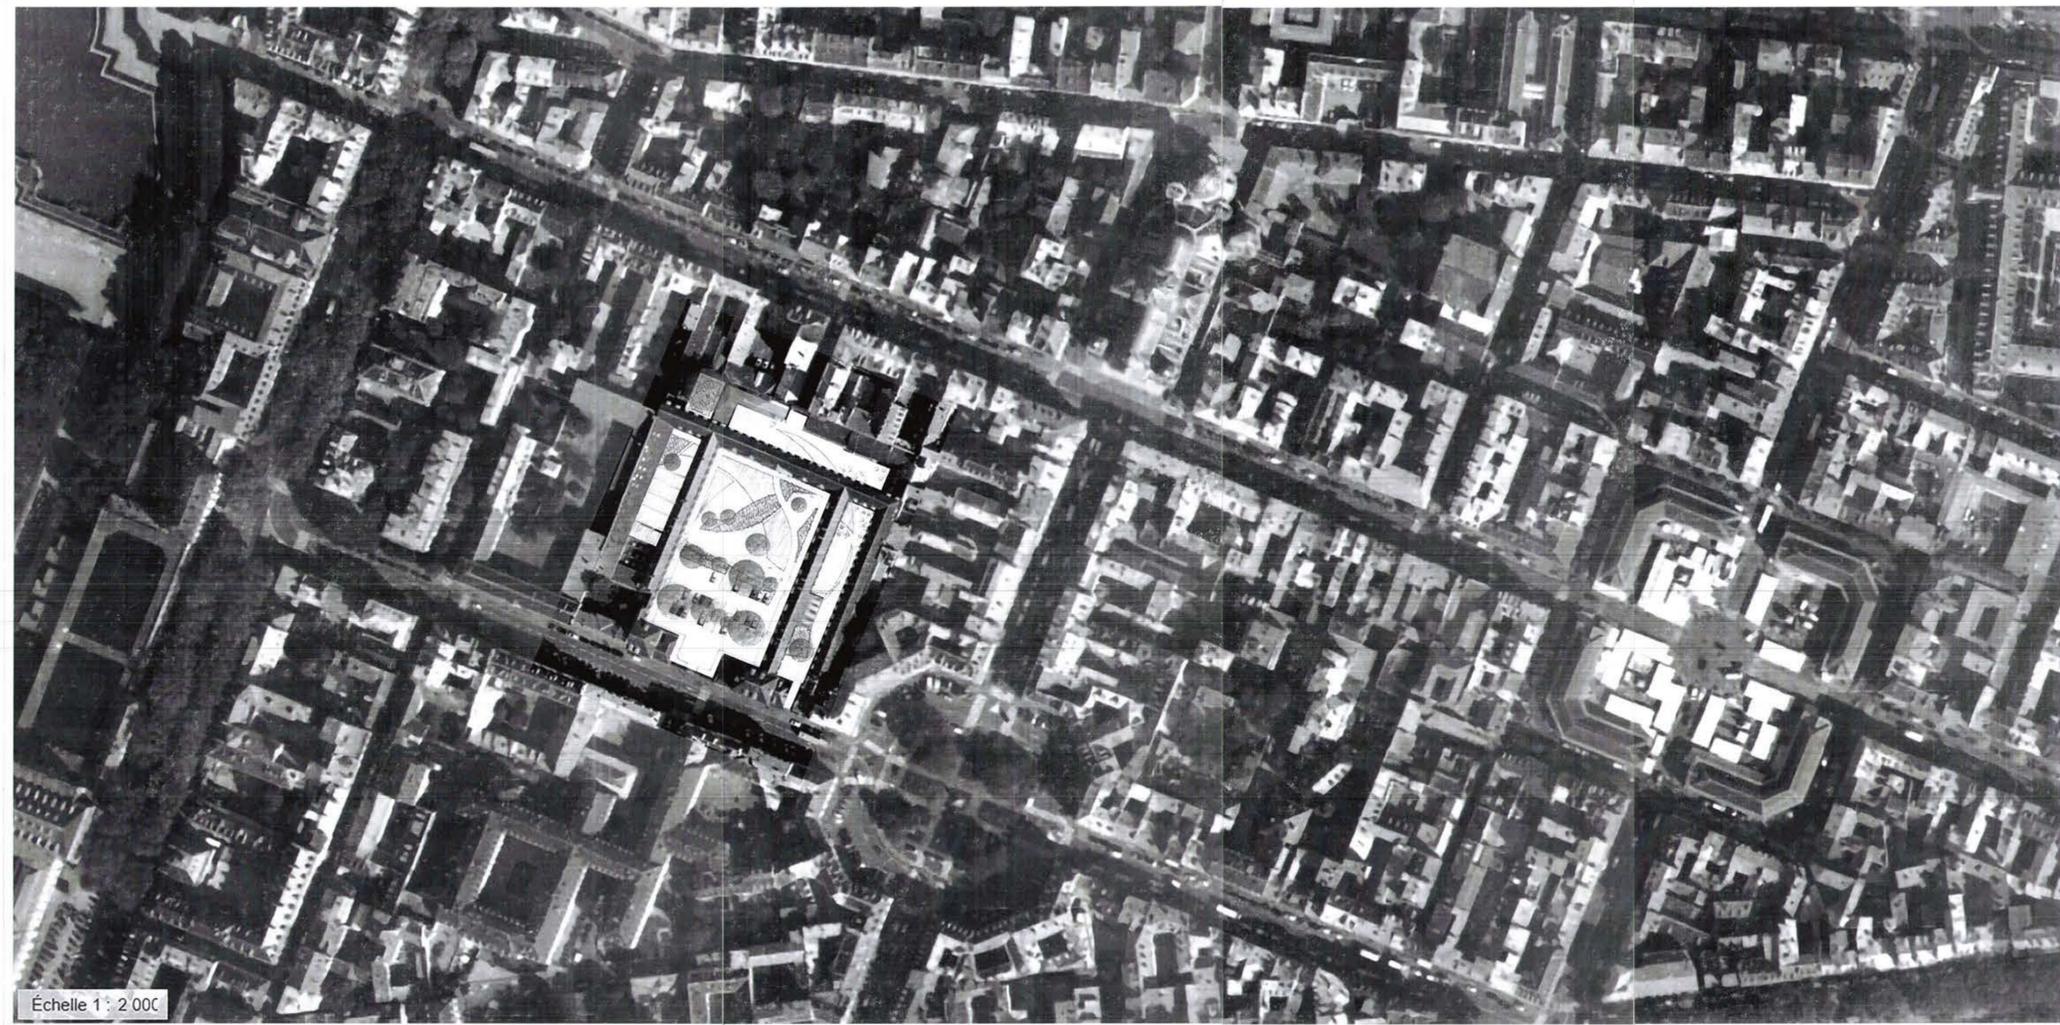


MOBILITÉ DES CORPS




GESTION DES EAUX PLUVIALES

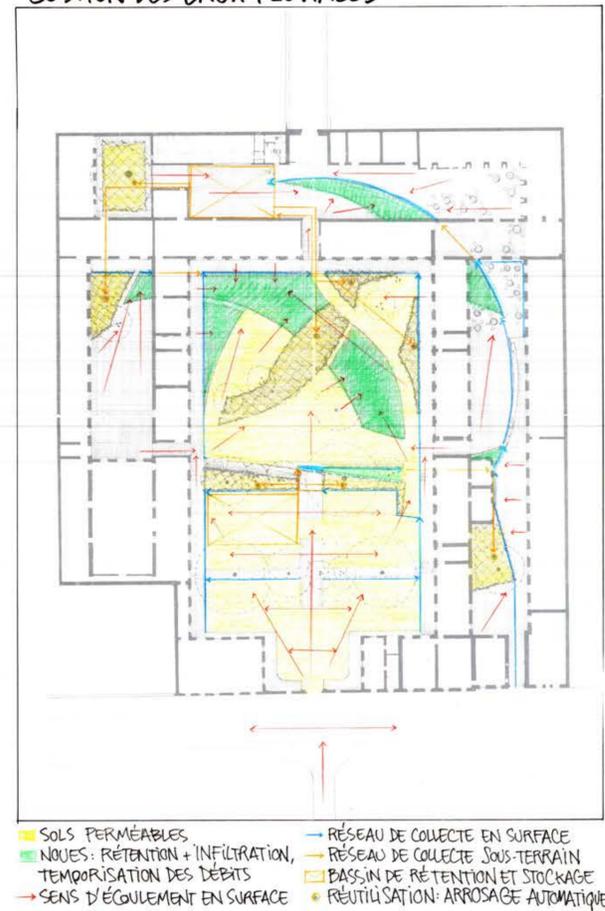


ÎLOT DE FRAÎCHEUR

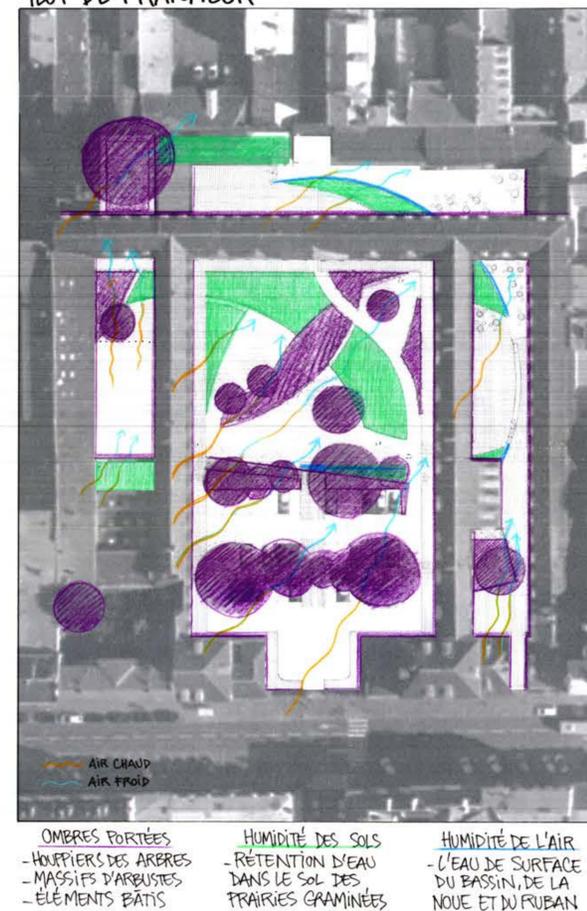


EN SUIVANT LE NOUVEAU PARCOURS DES VISITEURS, PASSANT PAR LE CAFÉ.

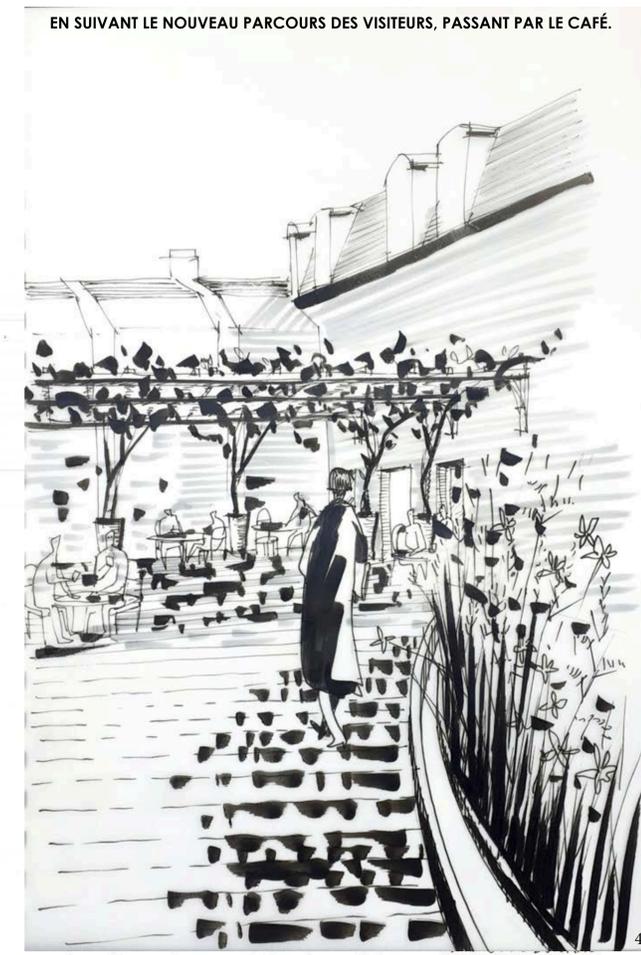

JARDIN CLOS DU PLATANE

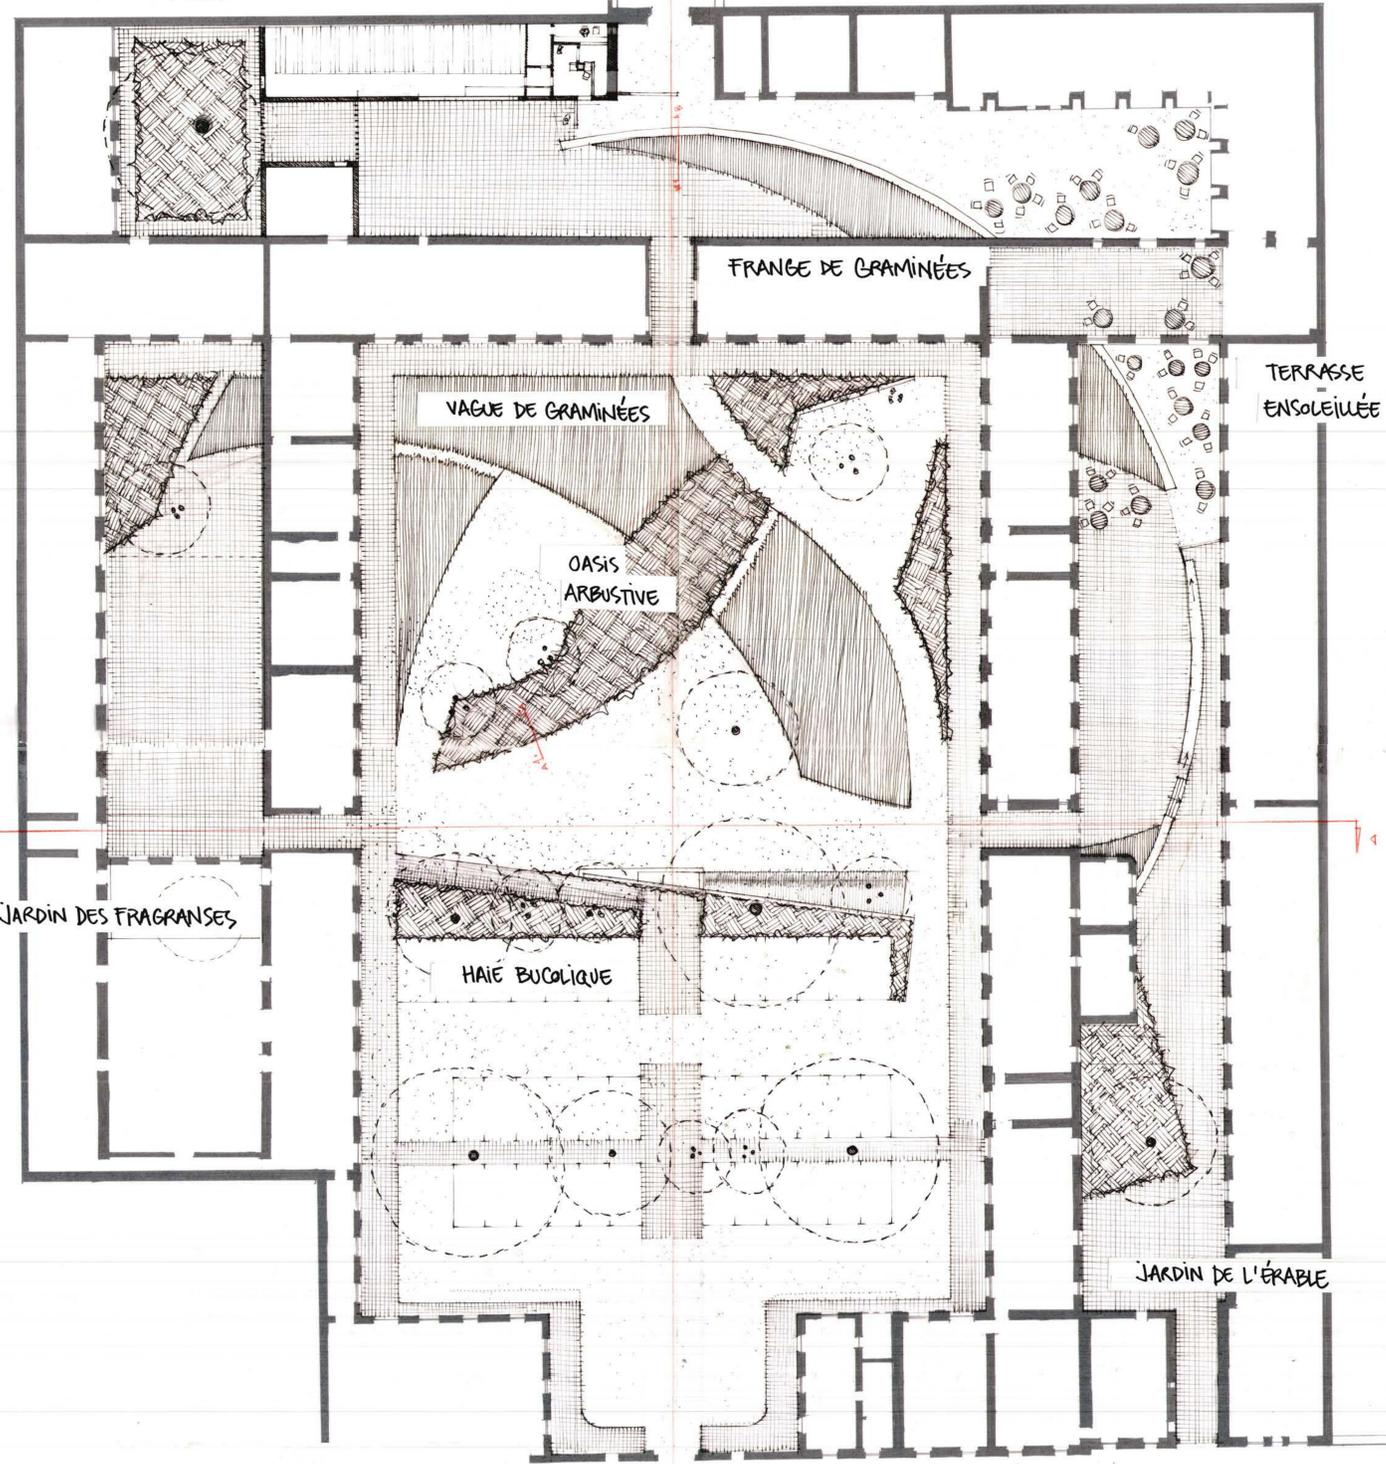


-  PAVÉS RECYCLÉS SCIÉS / JOINTS MAÇONNÉS
ACCESSIBLE PMR / SOL IMPERMÉABLE
-  SABLE STABILISÉ RENFORCÉ / CARROSSABLE
ACCESSIBLE PMR / SOL PERMÉABLE
-  NOUE PLANTÉE / VÉGÉTATION DE RIPISYLVE
RÉCUPÉRATION DES EAUX DE PLUIE > INFILTRATION
-  ÎLOT ARBUSTIF PLANTÉ EN BUTTE / VÉGÉTATION DE GARIQUE
SOL DRAINANT / ARROSAGE GAG (E.P.)
-  EMPLACEMENT ÉVOLUTIF / DAUVE BÉTON PRÉFABRIQUÉE
STATIONNEMENT > STATION DE TRAVAIL
> RENATURATION EN ÔTANT LA DAUVE

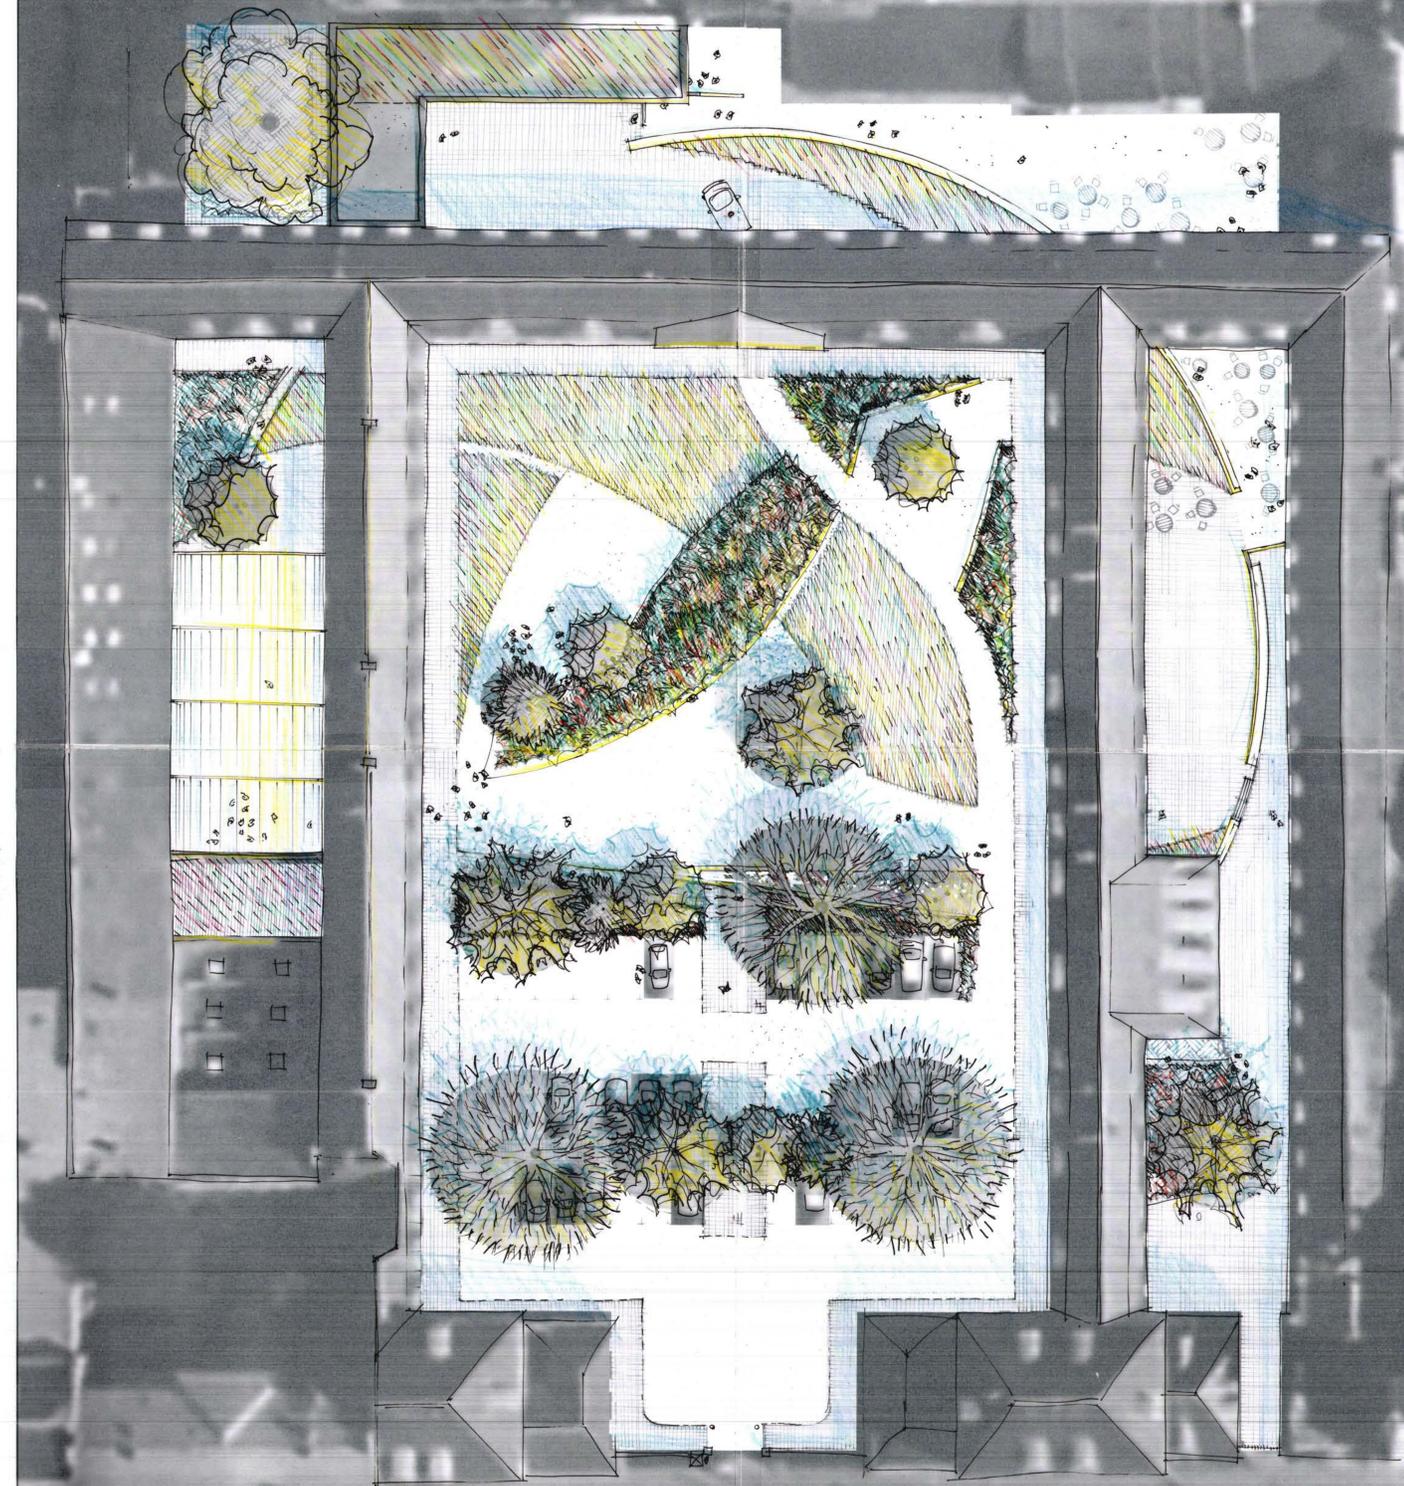




IMPLANTATION DES SÉQUENCES DE FRAÎCHEUR

COMPOSITION DU PREMIER PLAN

COUPE SUR LA NOUE - 1/20

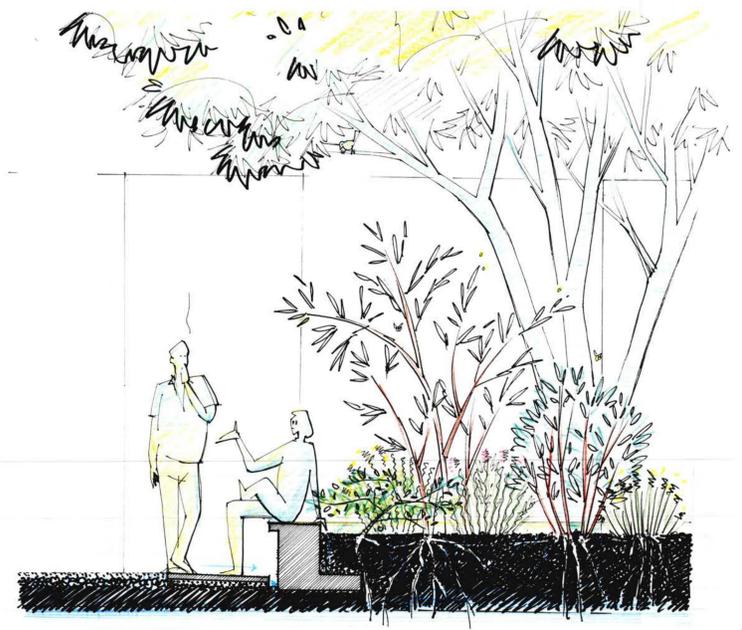

COUPE SUR UNE OASIS - 1/20

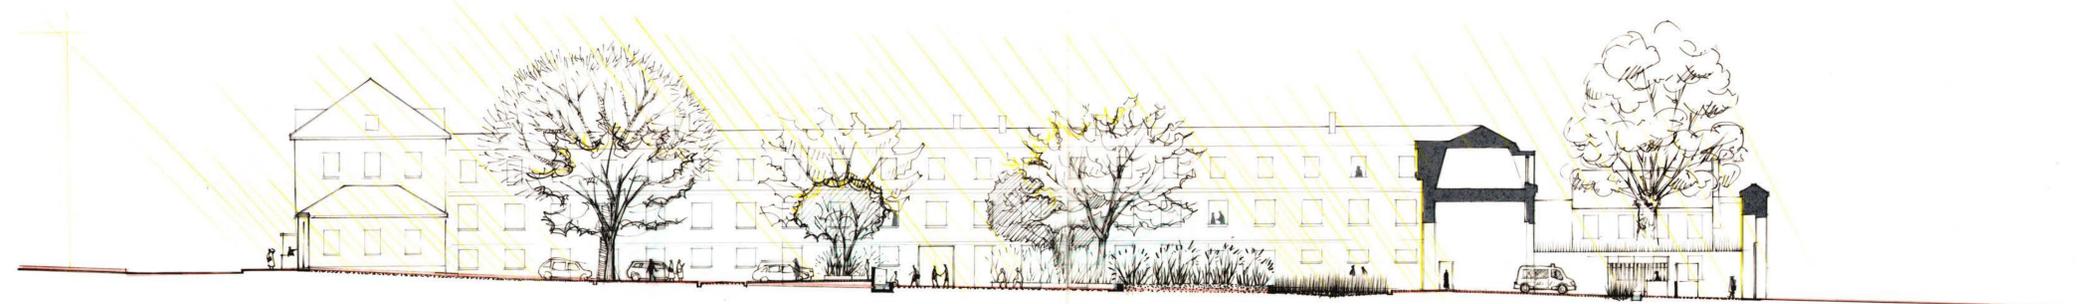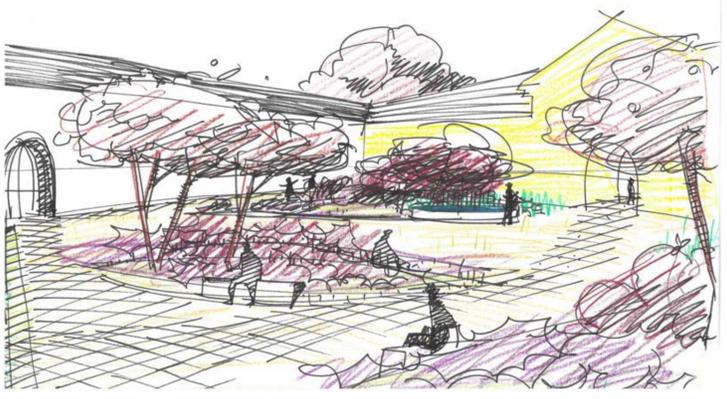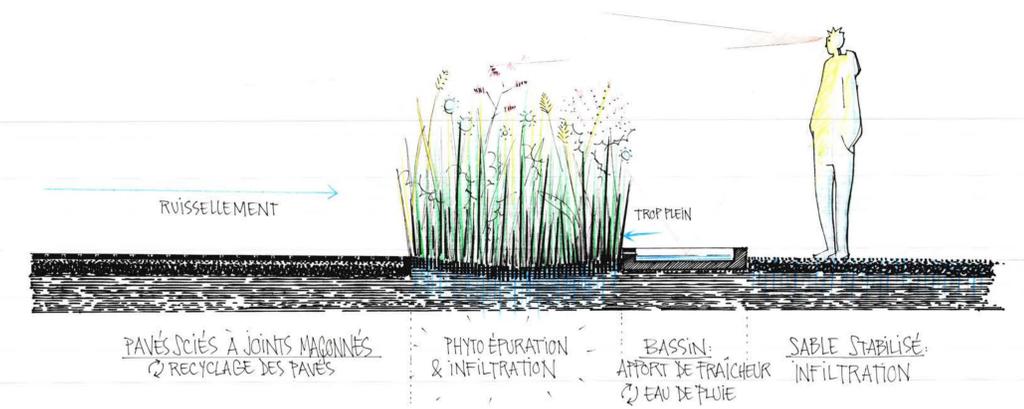

COUPE LONGITUDINALE C - 1/200
DE L'ENTRÉE CARROSSABLE À L'ACCUEIL DES VISITEURS

COUPE TRANSVERSALE D - 1/100
DE LA COUR DES FUMIERS À LA SALLE DES PAS PERDUS

