


Maître d'ouvrage		Esplanade du Bourget AVP				
						
Maître d'oeuvre		Plans au 1:2500e et 1:1000e				
						
ind.	date	désignation	dessiné	vérifié	approuvé	
0	03/12/2024	Première émission	GOR	TLA	TLA	

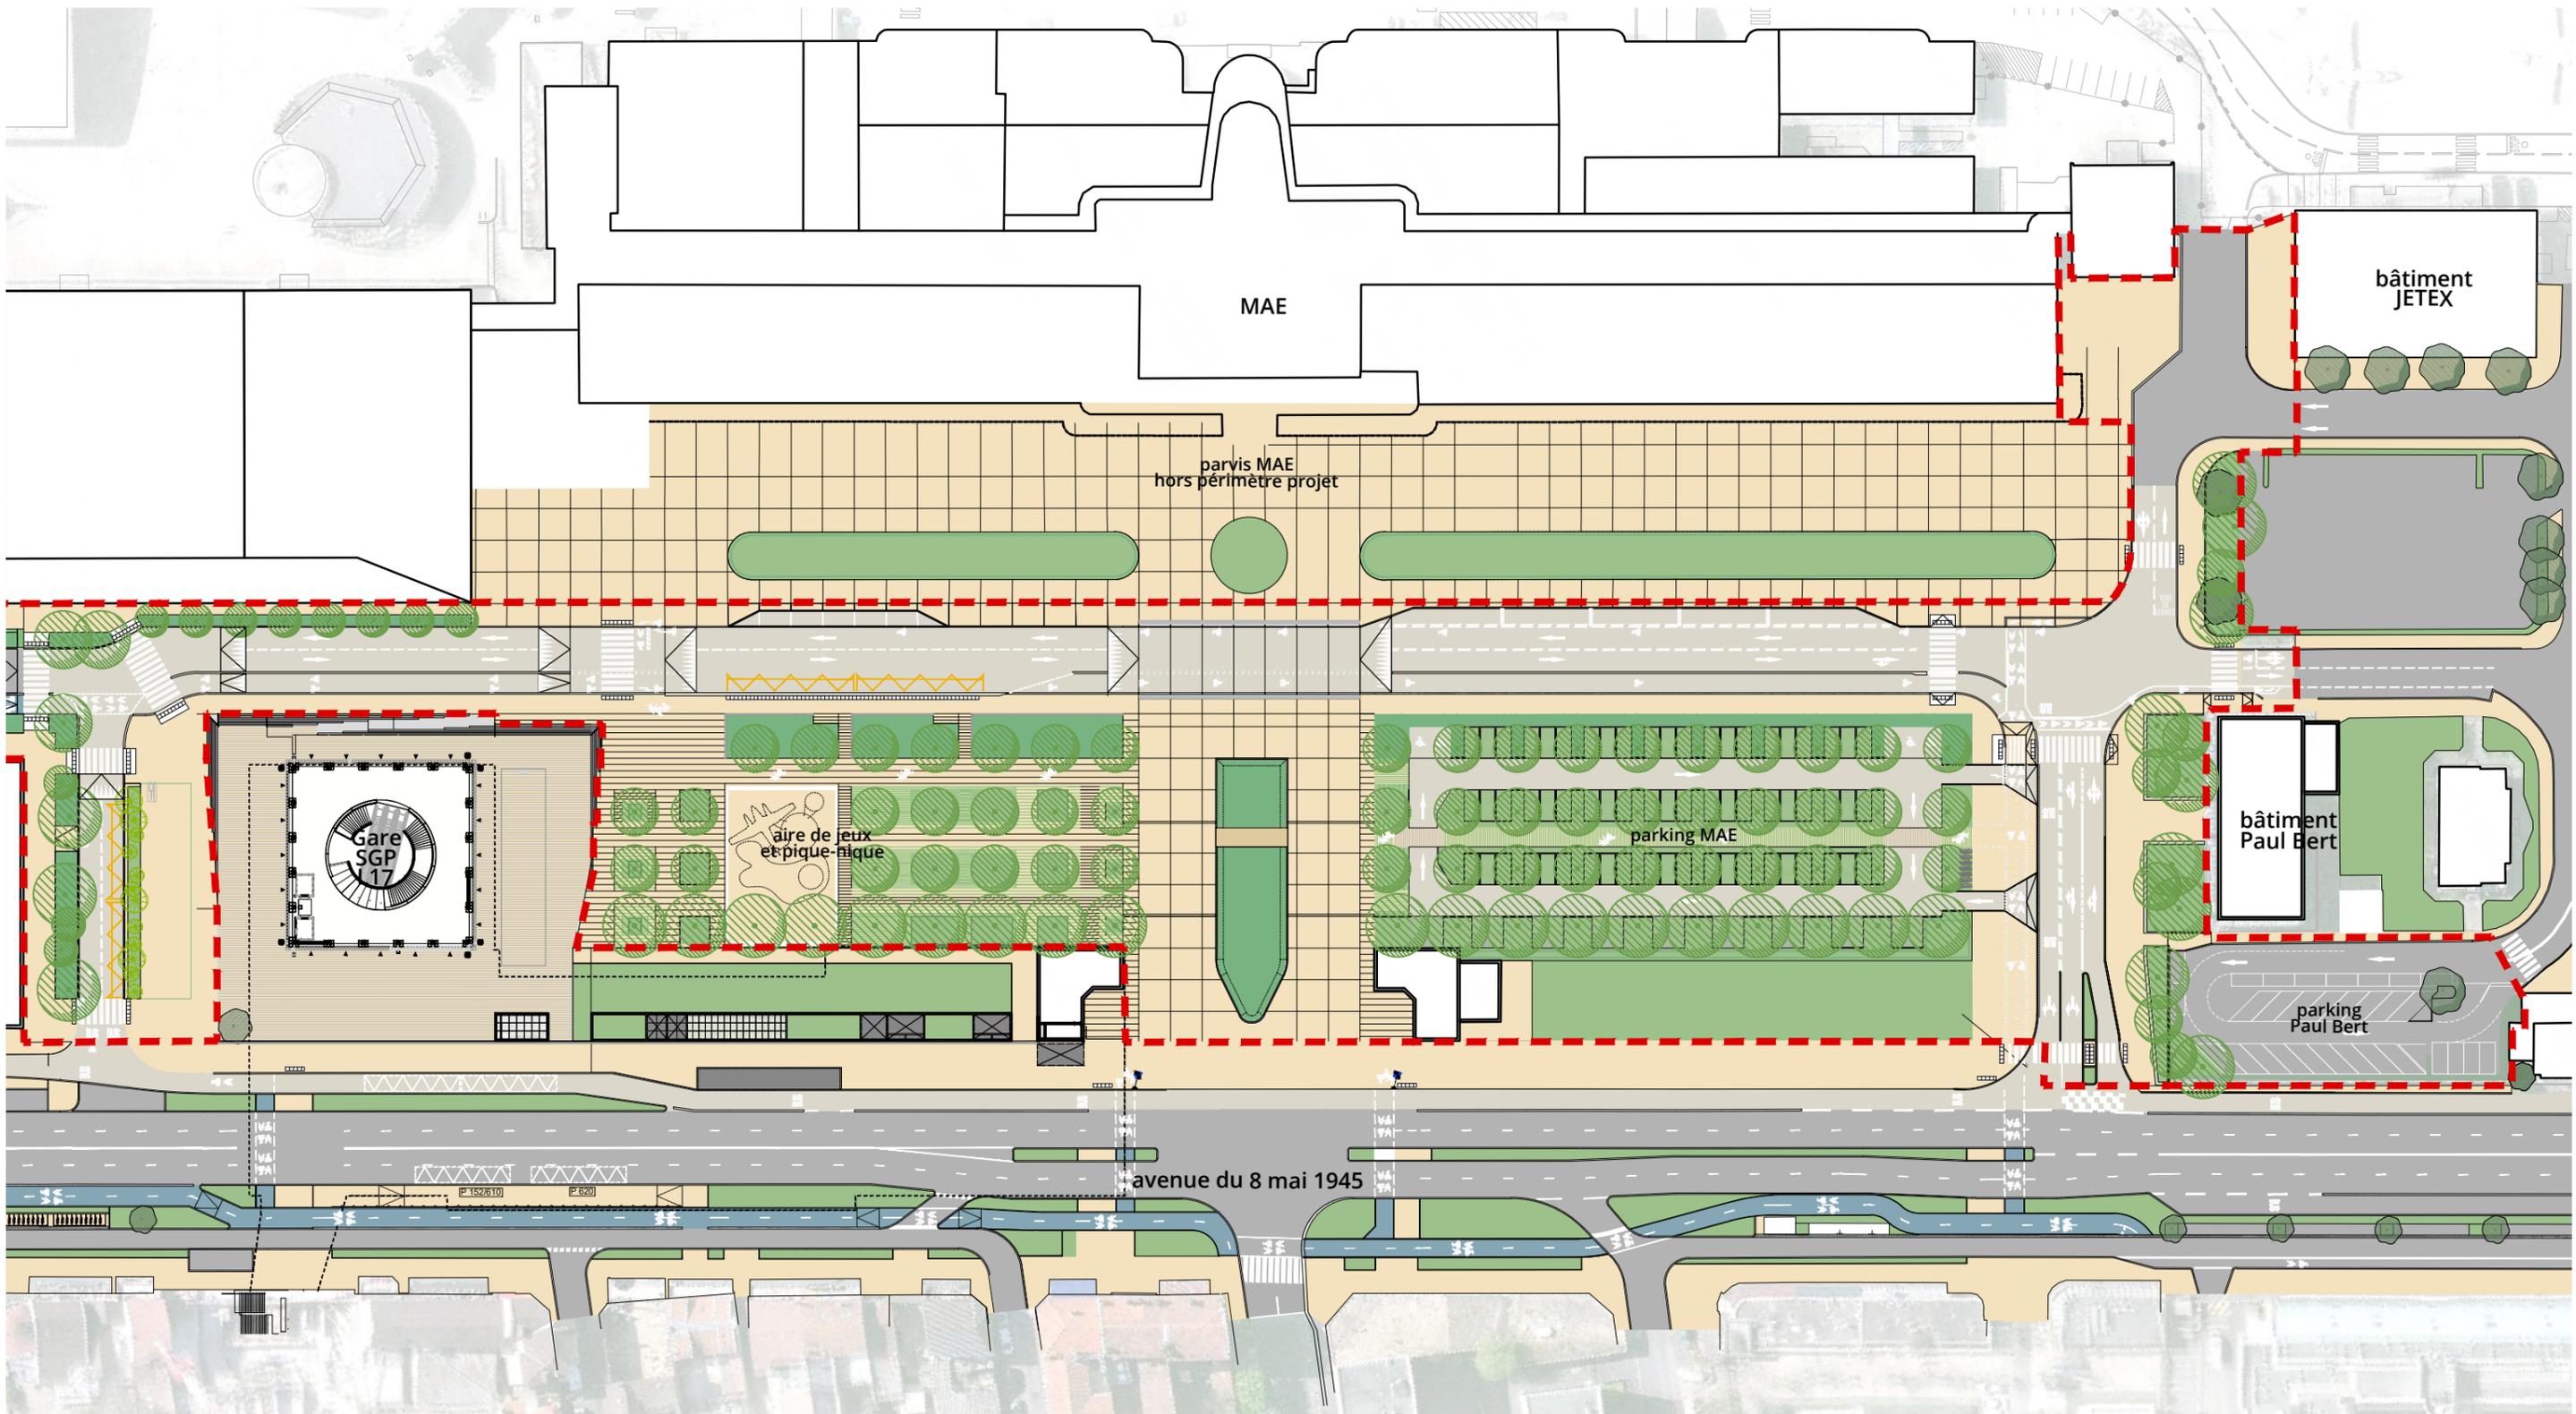

Maitre d'ouvrage



GROUPE ADP

Maitre d'oeuvre



ARTELIA Passion & Solutions

todomodo

CONCEPTO

Ind.	Date	Emission	Désignation	Dessiné par	Vérifié par	Approuvé par
A	03/12/2024	Emission		GOR	TLA	TLA

0 50 m

éch : 1/1000



ESPLANADE DU BOURGET
AVP

Plan d'ensemble
de l'esplanade

en A3 : éch.1/1000

date : 03/12/2024